




St 2235 Schmidmühlen - Kastl
Vollsperrung Steinschlag- / Felssturz
Lauterach - Sternfall

Umleitungsplan

Seite 1

Aufgestellt:
Amberg, den 24.02.2017
Staatliches Bauamt

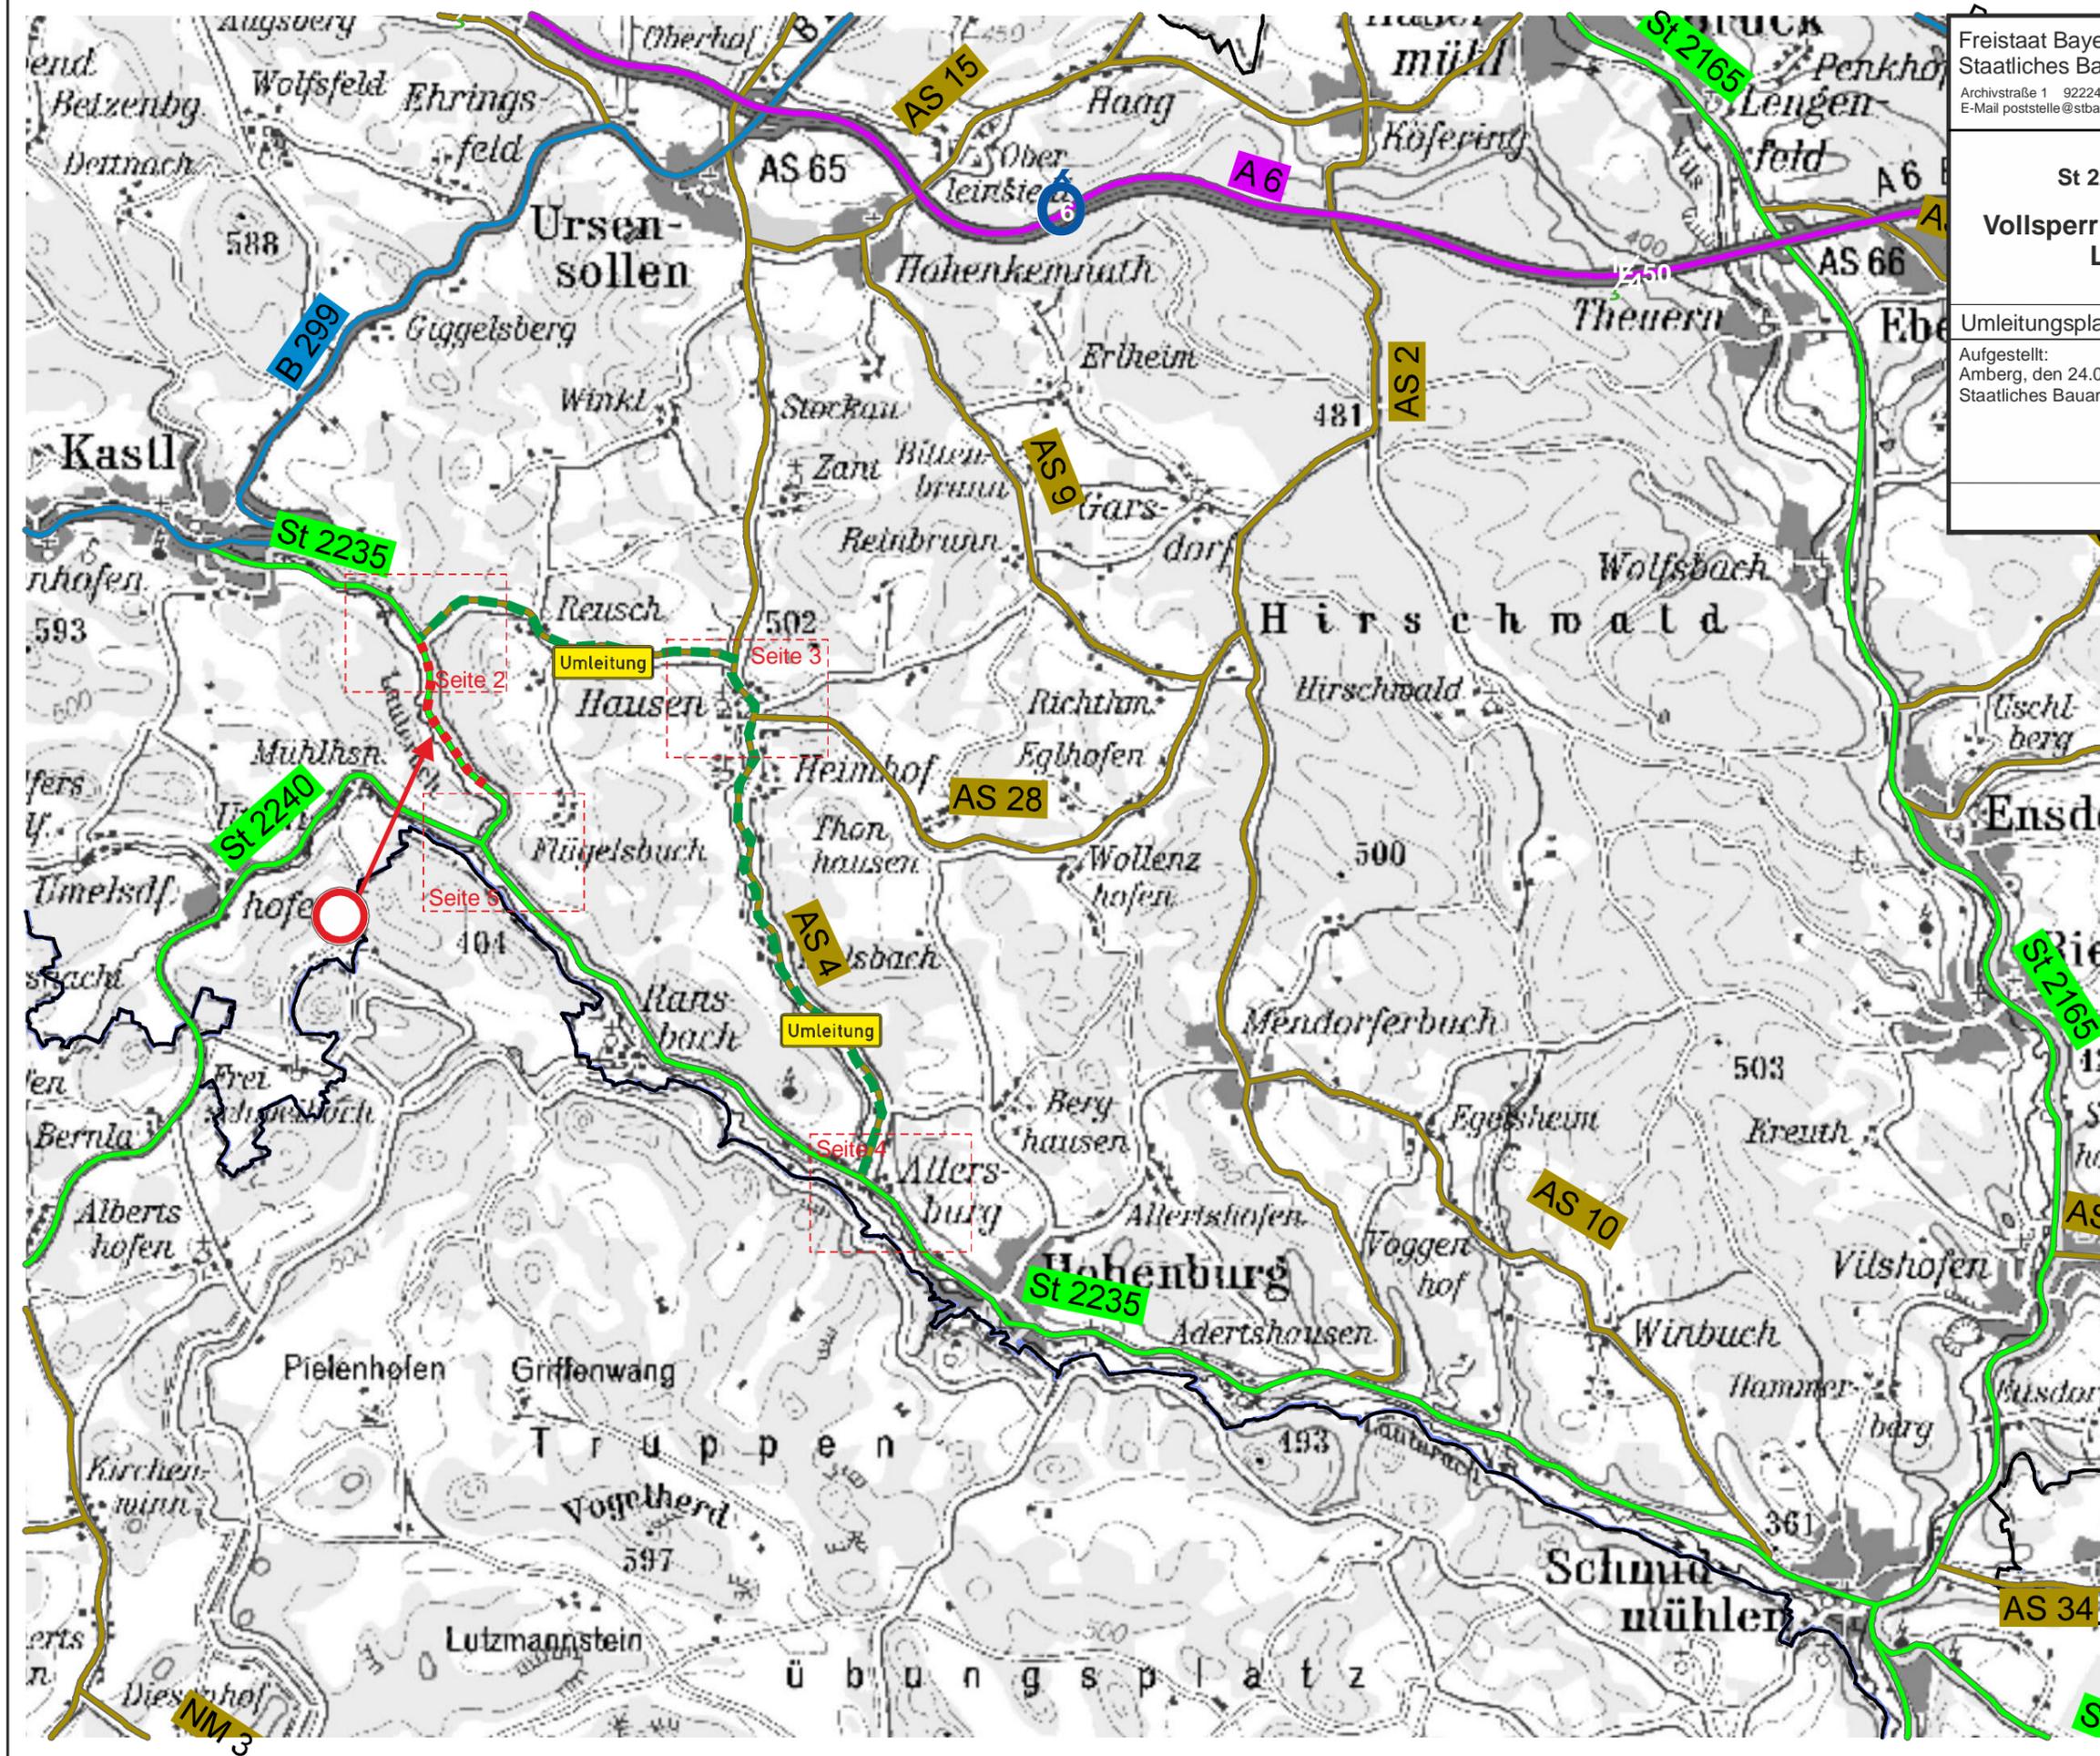




St 2235 Schmidmühlen - Kastl
**Vollsperrung Steinschlag- / Felssturz
Lauterach - Sternfall**

Detailplan Lauterach / Reusch Seite 2

Aufgestellt:
Amberg, den 24.02.2017
Staatliches Bauamt

Zielangaben in stationärer Wegweisender
Beschilderung berührungsfrei auskreuzen.

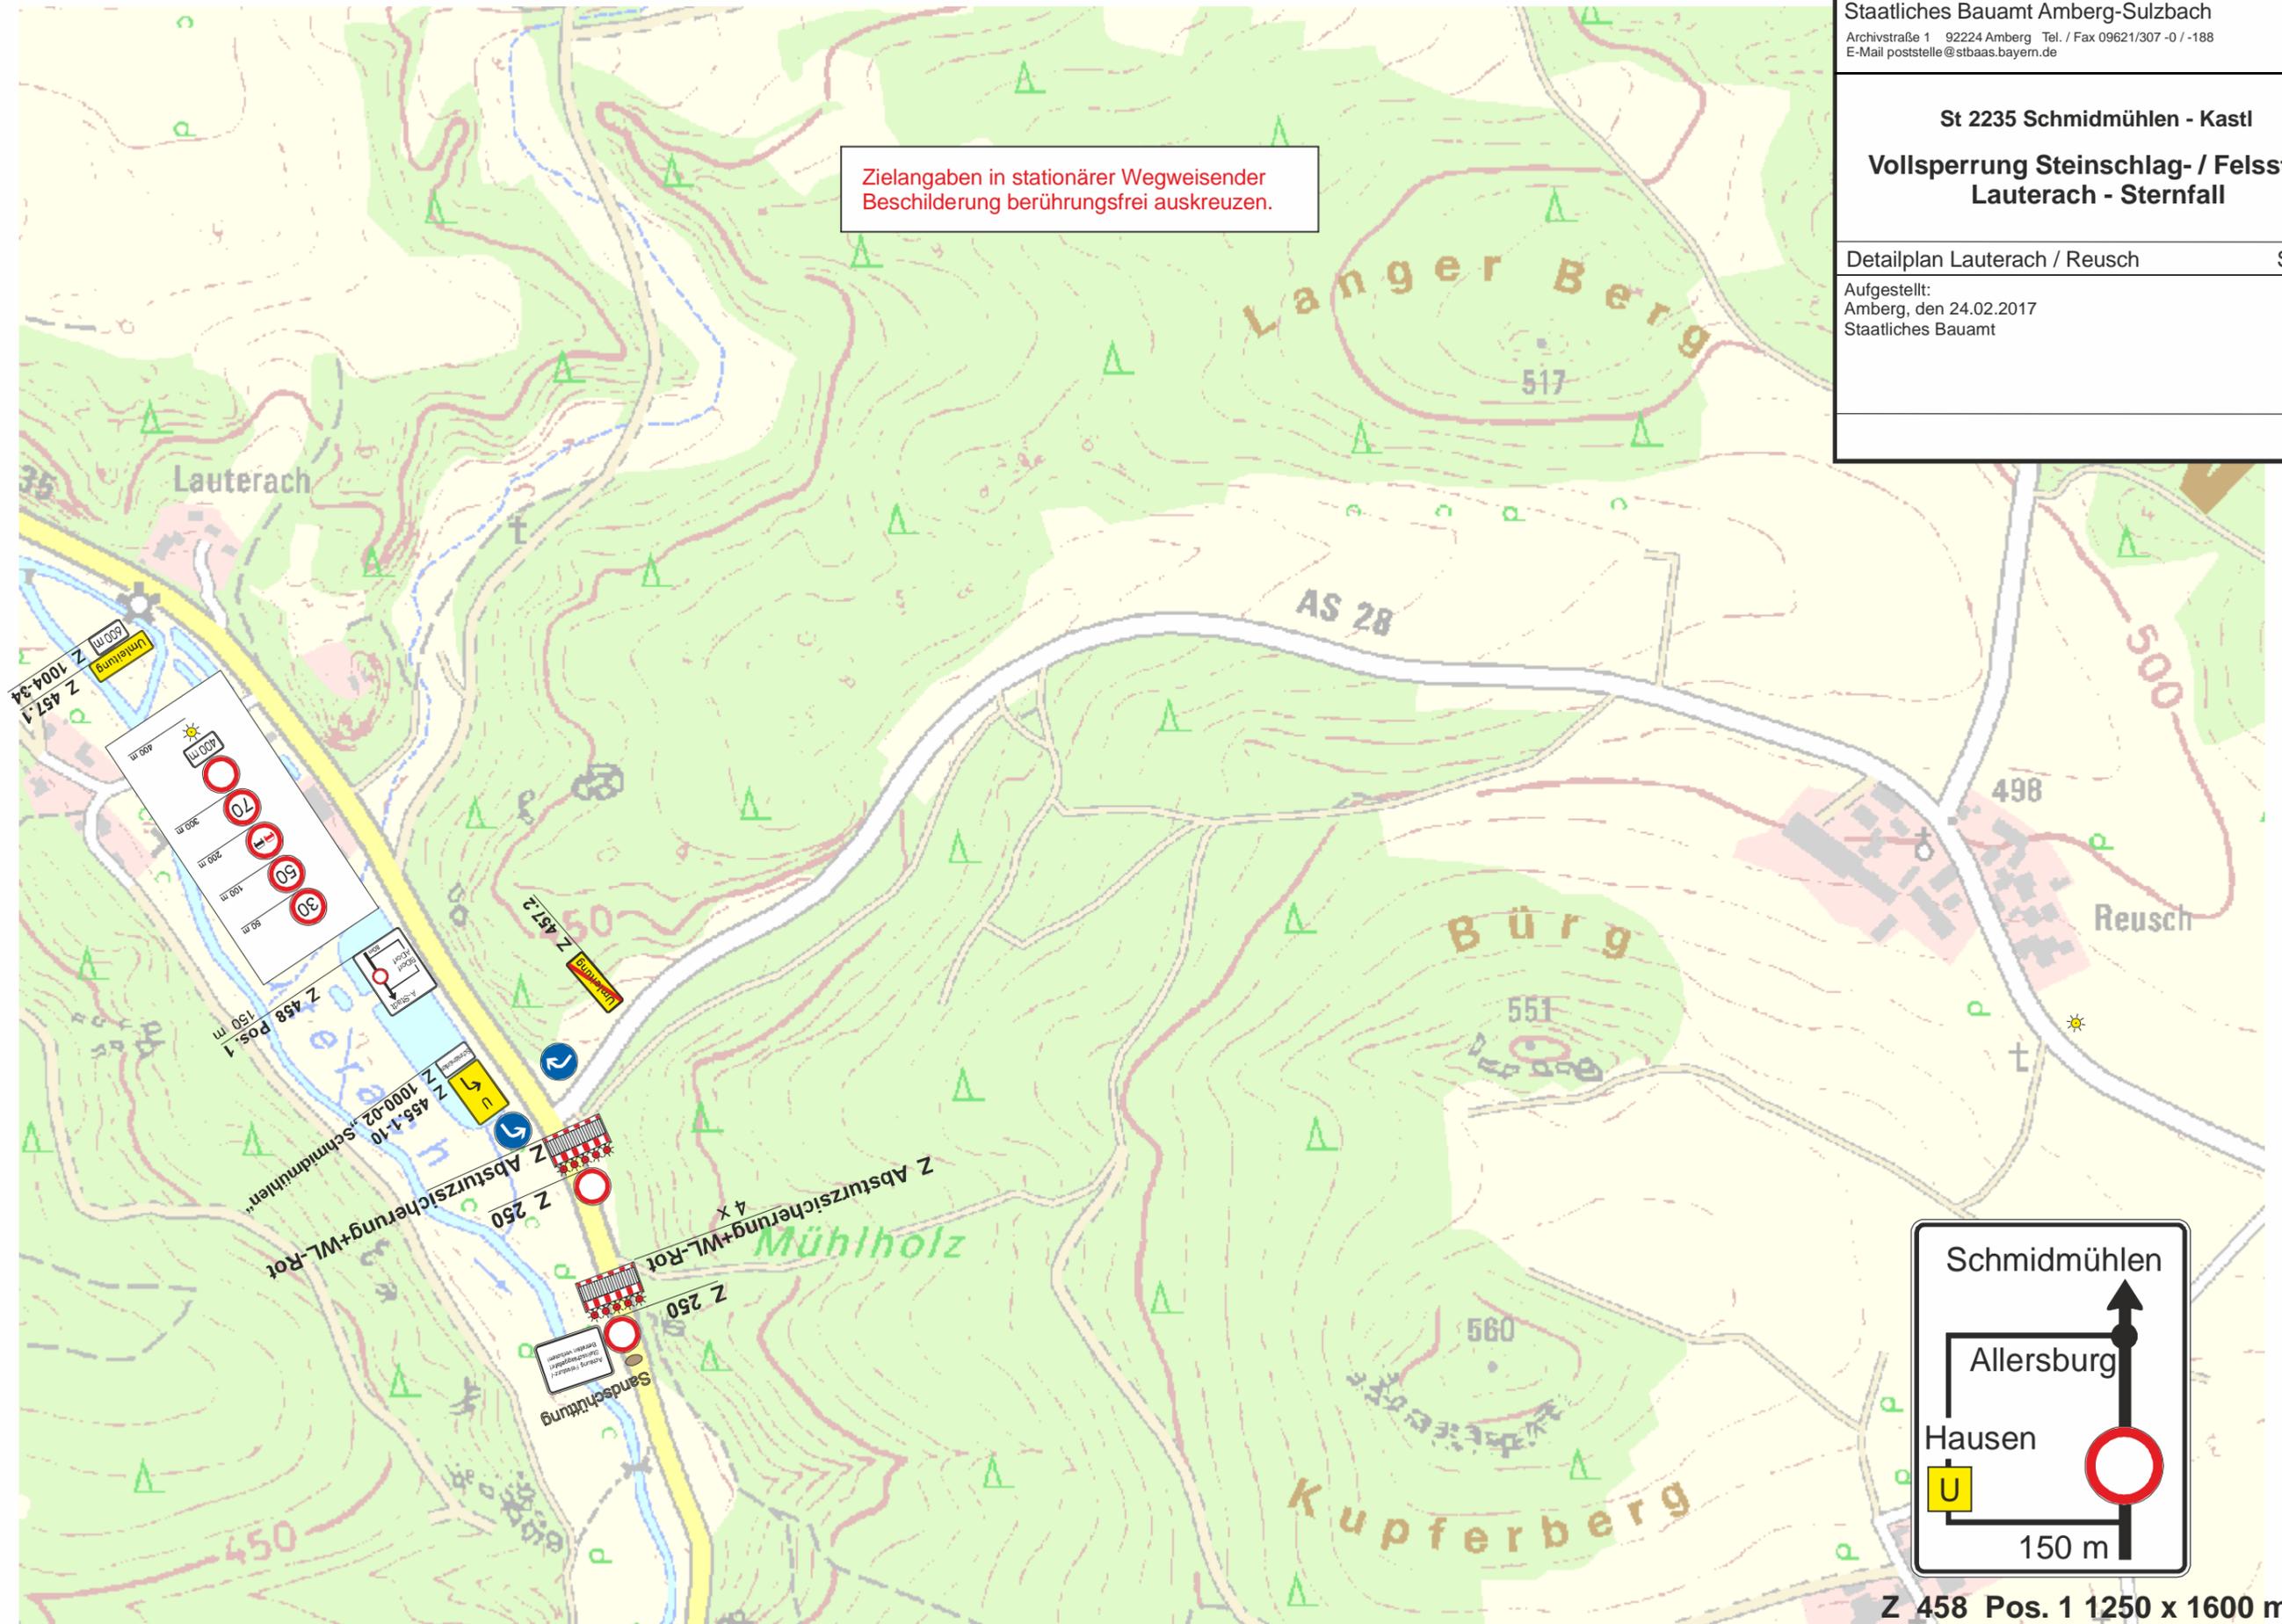

Z 458 Pos. 1 1250 x 1600 mm




St 2235 Schmidmühlen - Kastl
Vollsperrung Steinschlag- / Felssturz
Lauterach - Sternfall

Detailplan Hausen

Seite 3

Aufgestellt:
Amberg, den 24.02.2017
Staatliches Bauamt

Zielangaben in stationärer Wegweisender
Beschilderung berührungsfrei auskreuzen.

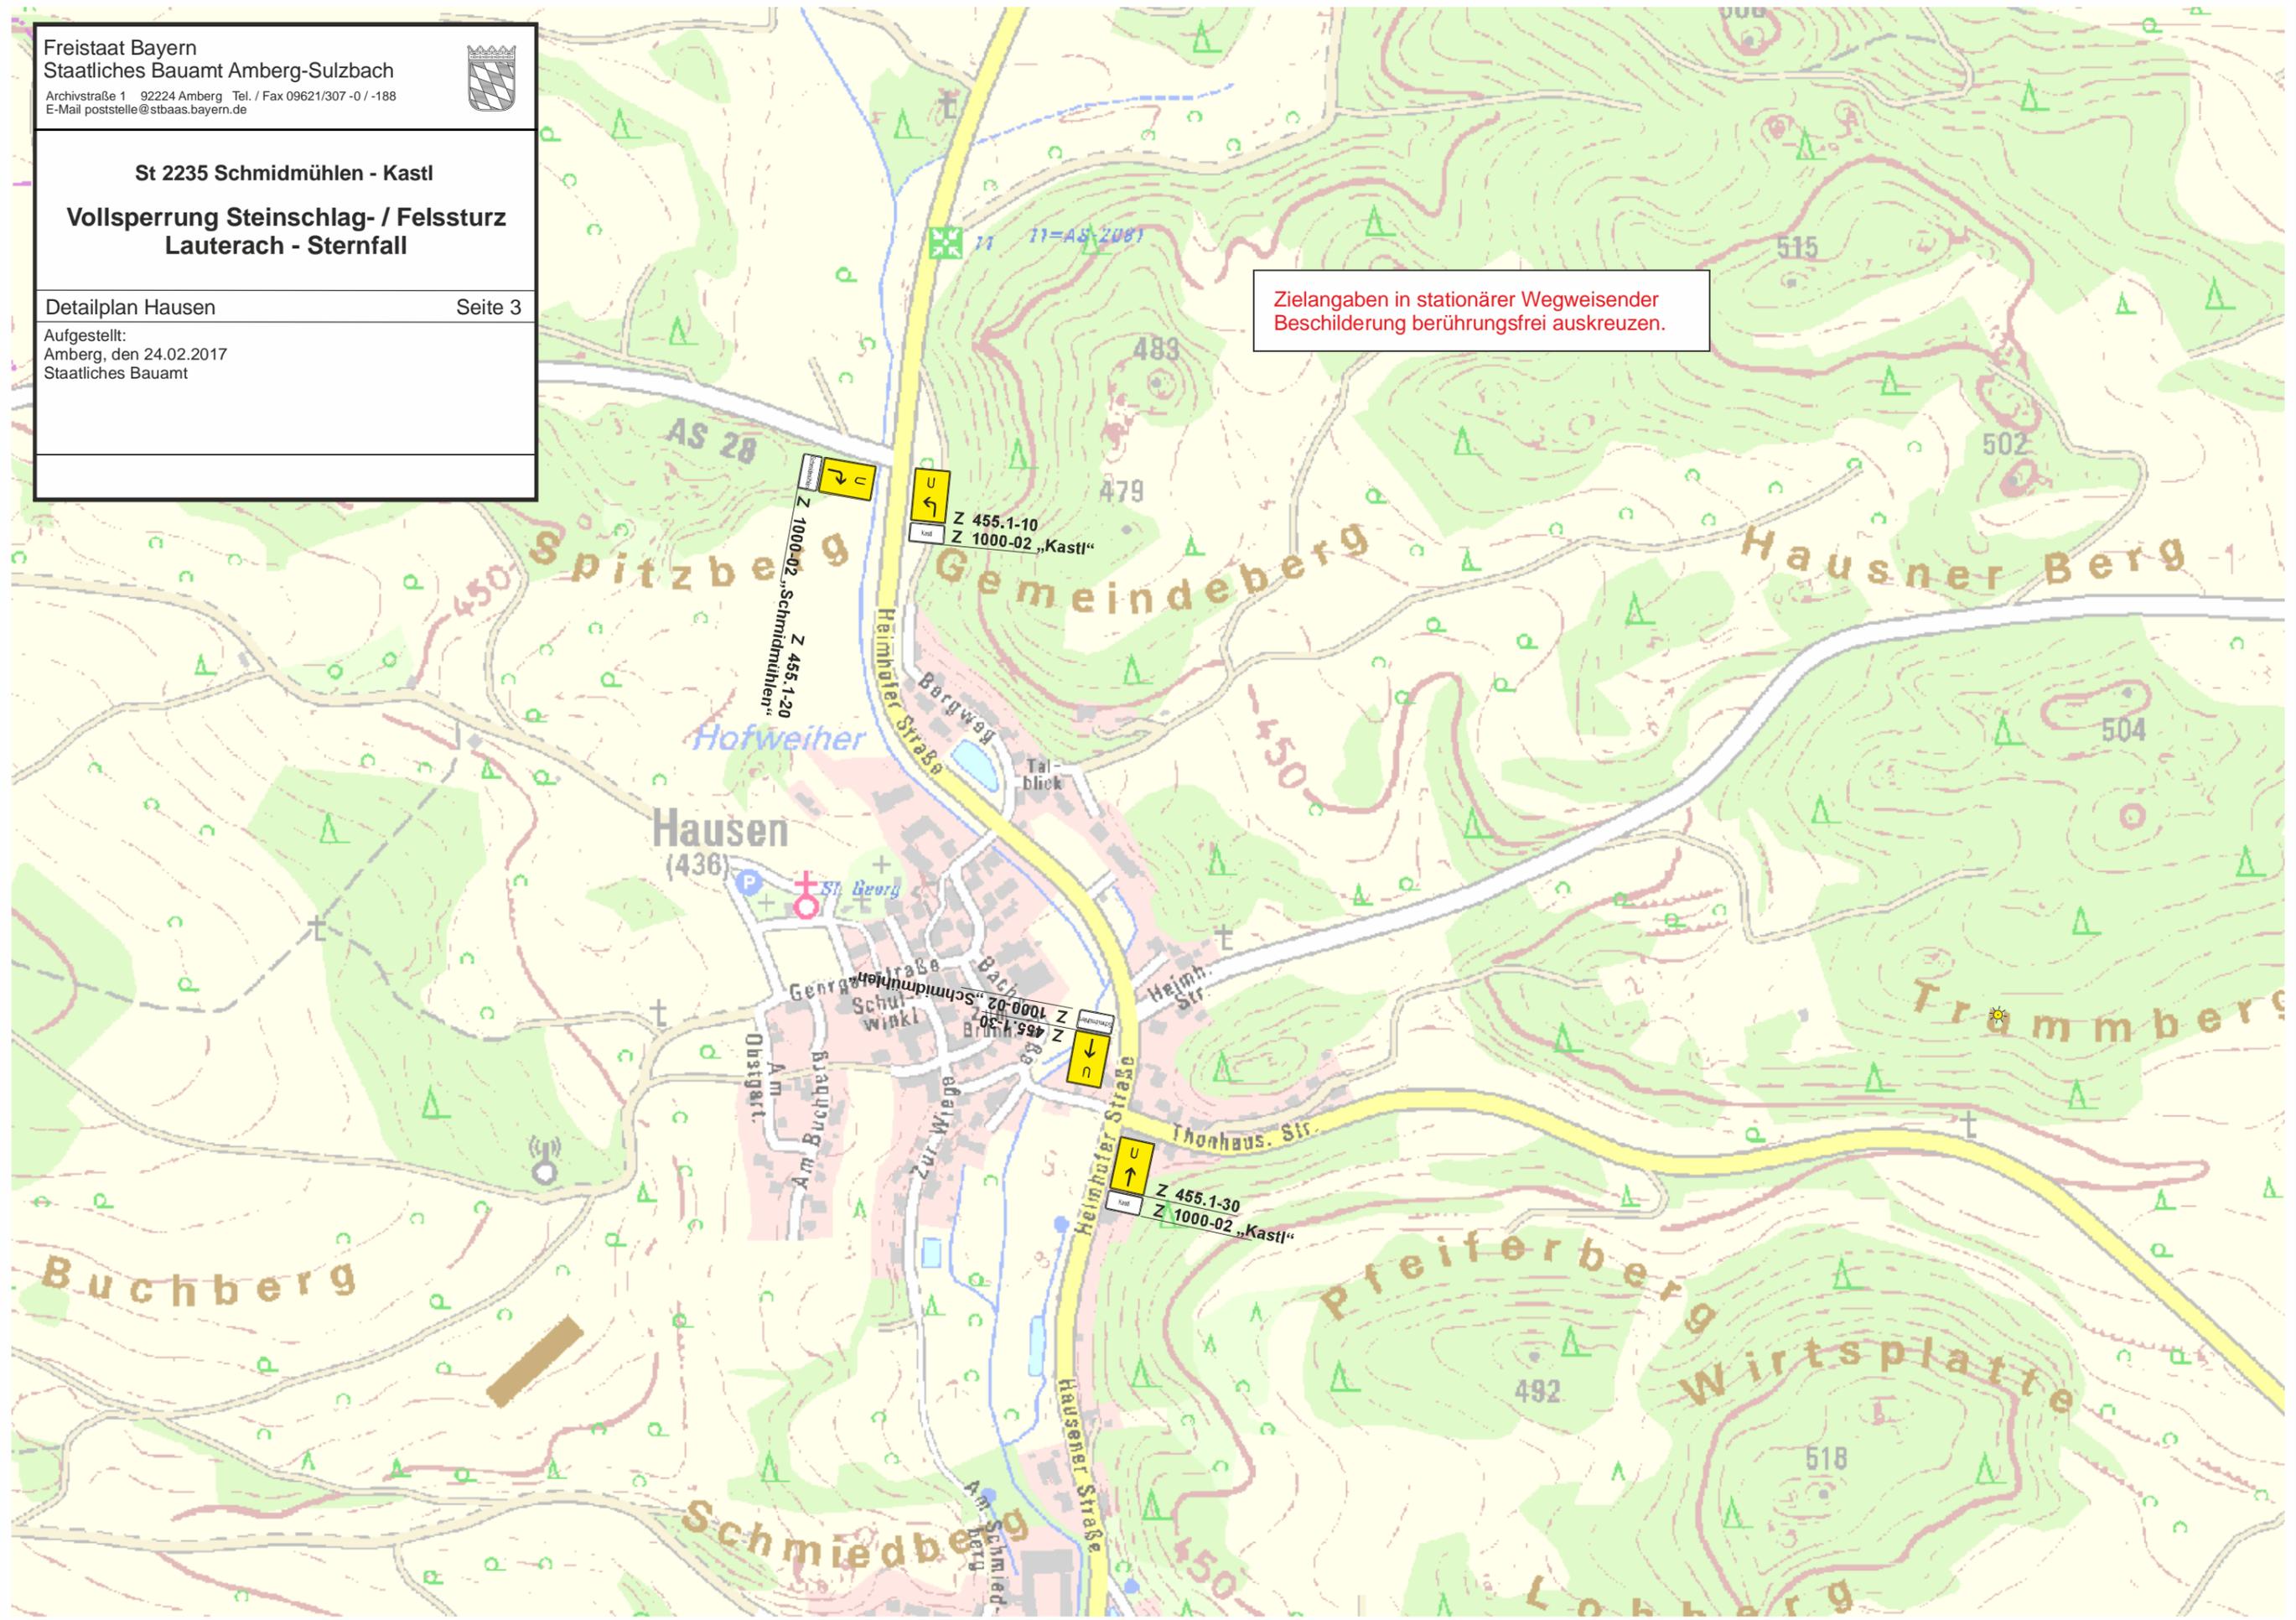





St 2235 Schmidmühlen - Kastl
Vollsperrung Steinschlag- / Felssturz
Lauterach - Sternfall

Detailplan Allersburg

Seite 4

Aufgestellt:
Amberg, den 24.02.2017
Staatliches Bauamt

Zielangaben in stationärer Wegweisender
Beschilderung berührungsfrei auskreuzen.

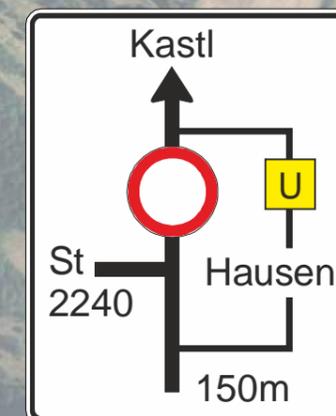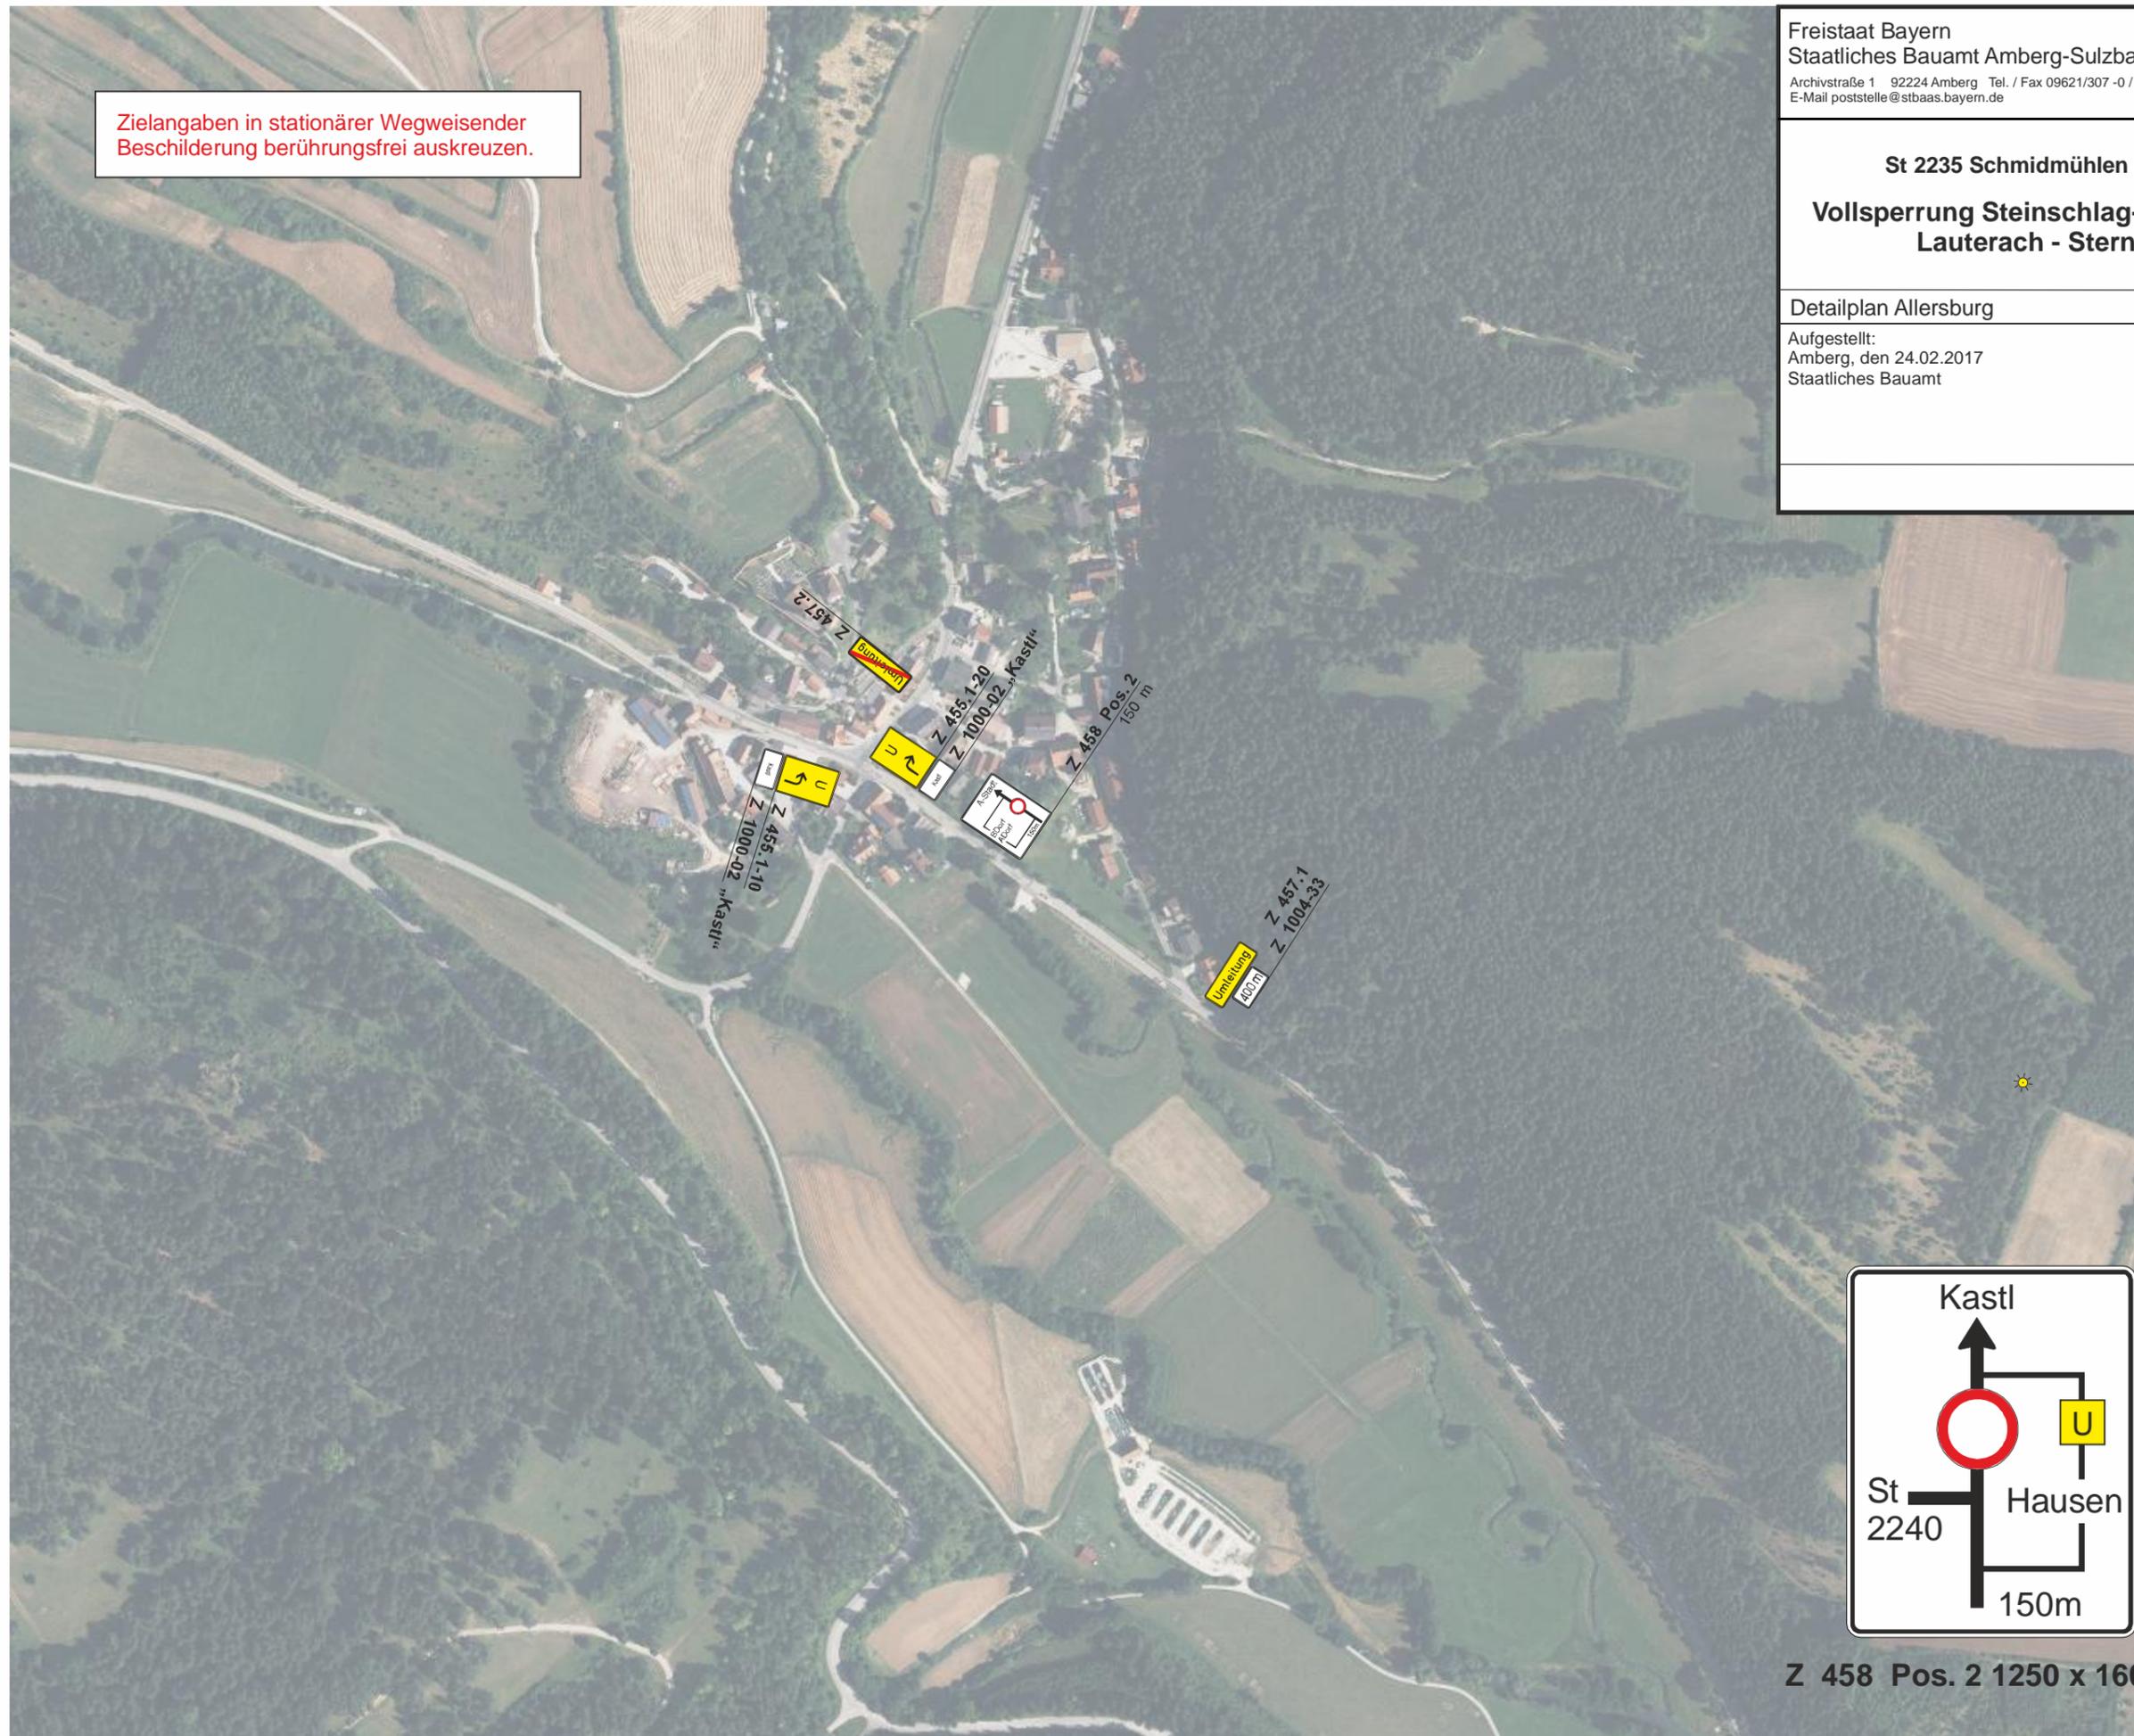

Z 458 Pos. 2 1250 x 1600 mm





St 2235 Schmidmühlen - Kastl
Vollsperrung Steinschlag- / Felssturz
Lauterach - Sternfall

Detailplan Sternfall

Seite 5

Aufgestellt:
Amberg, den 24.02.2017
Staatliches Bauamt

Zielangaben in stationärer Wegweisender
Beschilderung berührungsfrei auskreuzen.

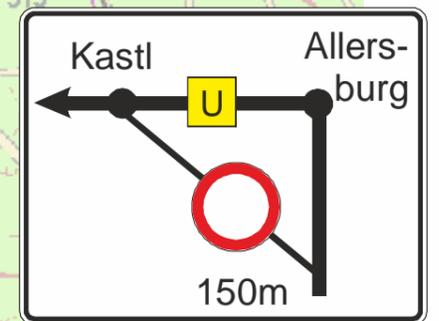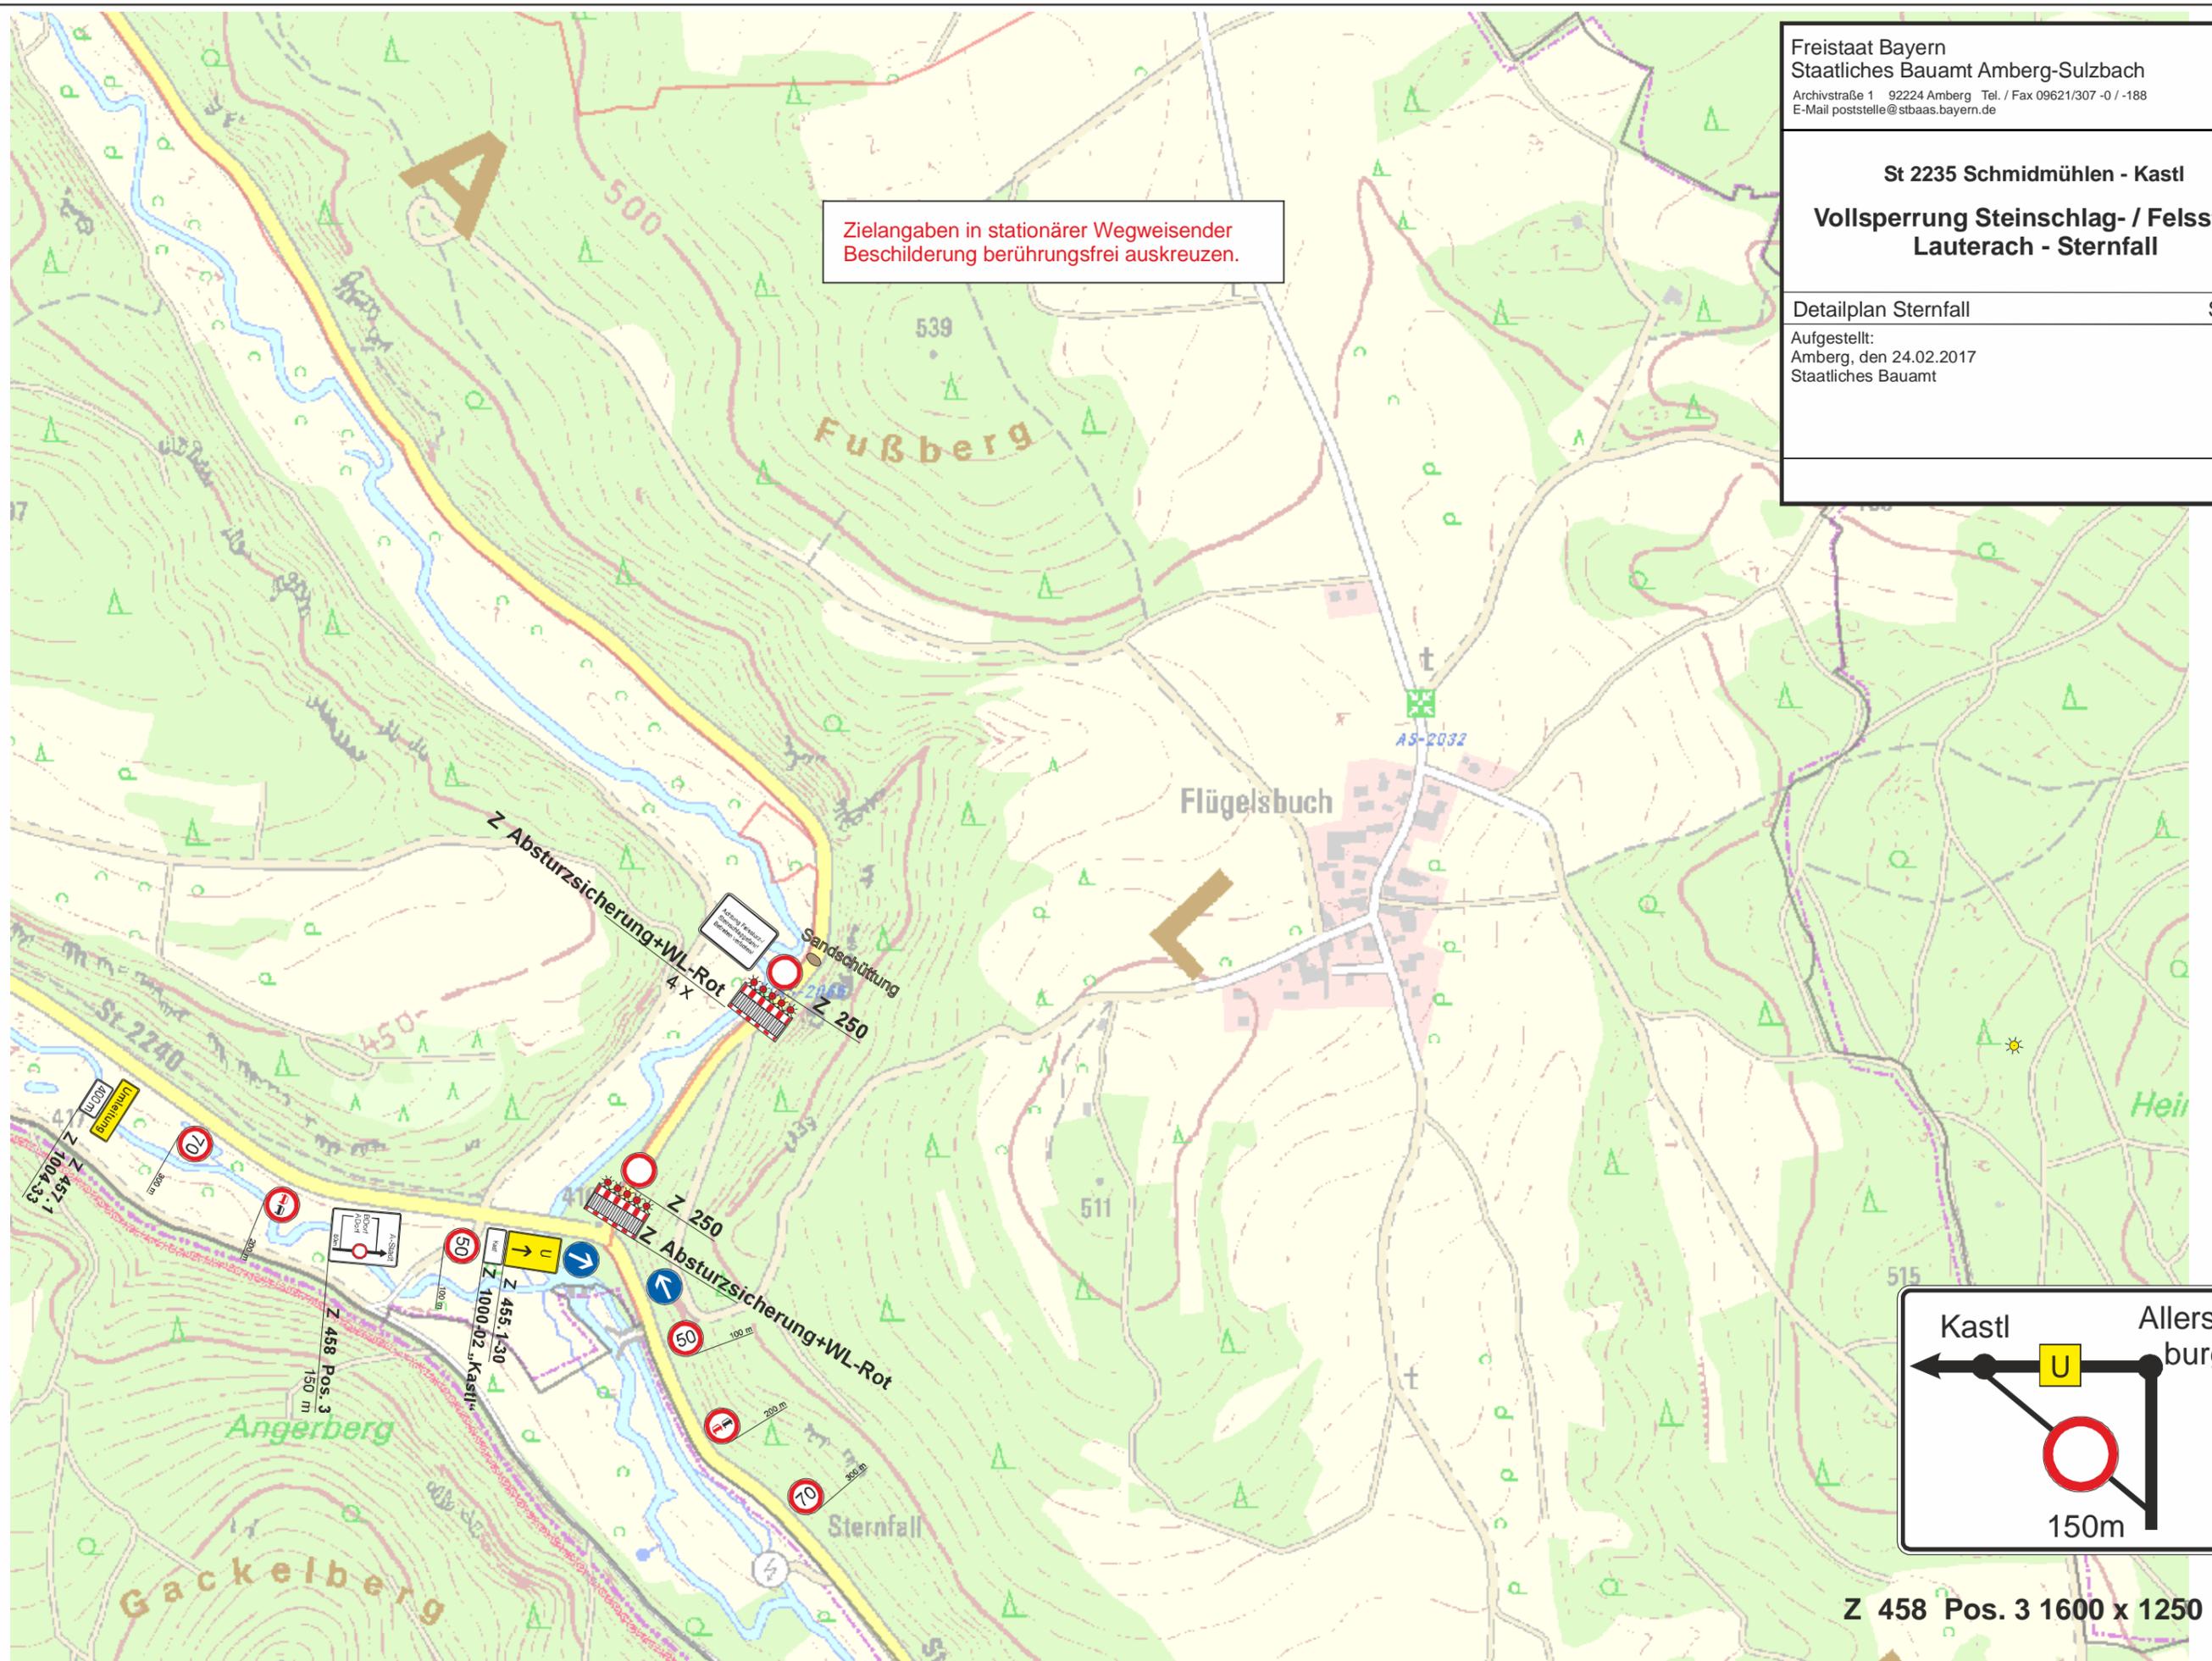

Z 458 Pos. 3 1600 x 1250 mm