

Lengenfeld

Theuern

Detail 2a

Detail 2b





**Freistaat Bayern
Staatliches Bauamt Amberg-Sulzbach**



Archivstraße 1 92224 Amberg Tel. / Fax 09621/307 -0 / -188
E-Mail poststelle@stbaas.bayern.de

Projekt	Ortsumgehung Kümmersbruck	Maßstab	1:5000
	Staatsstraße 2165	Blatt-Nr.	1
Projekt- beschreibung	Sperrung Radweg f. Voreinschnitt BW 5-1a Umleitungsplan	Datum	15.02.2022
Auftraggeber	Staatliches Bauamt Amberg-Sulzbach	Name	Weiß
Auftrag- nehmer		Datei	2022-02-15_Sperrung Radweg Theuern Kümmersbruck_Voreinschnitt.cdr

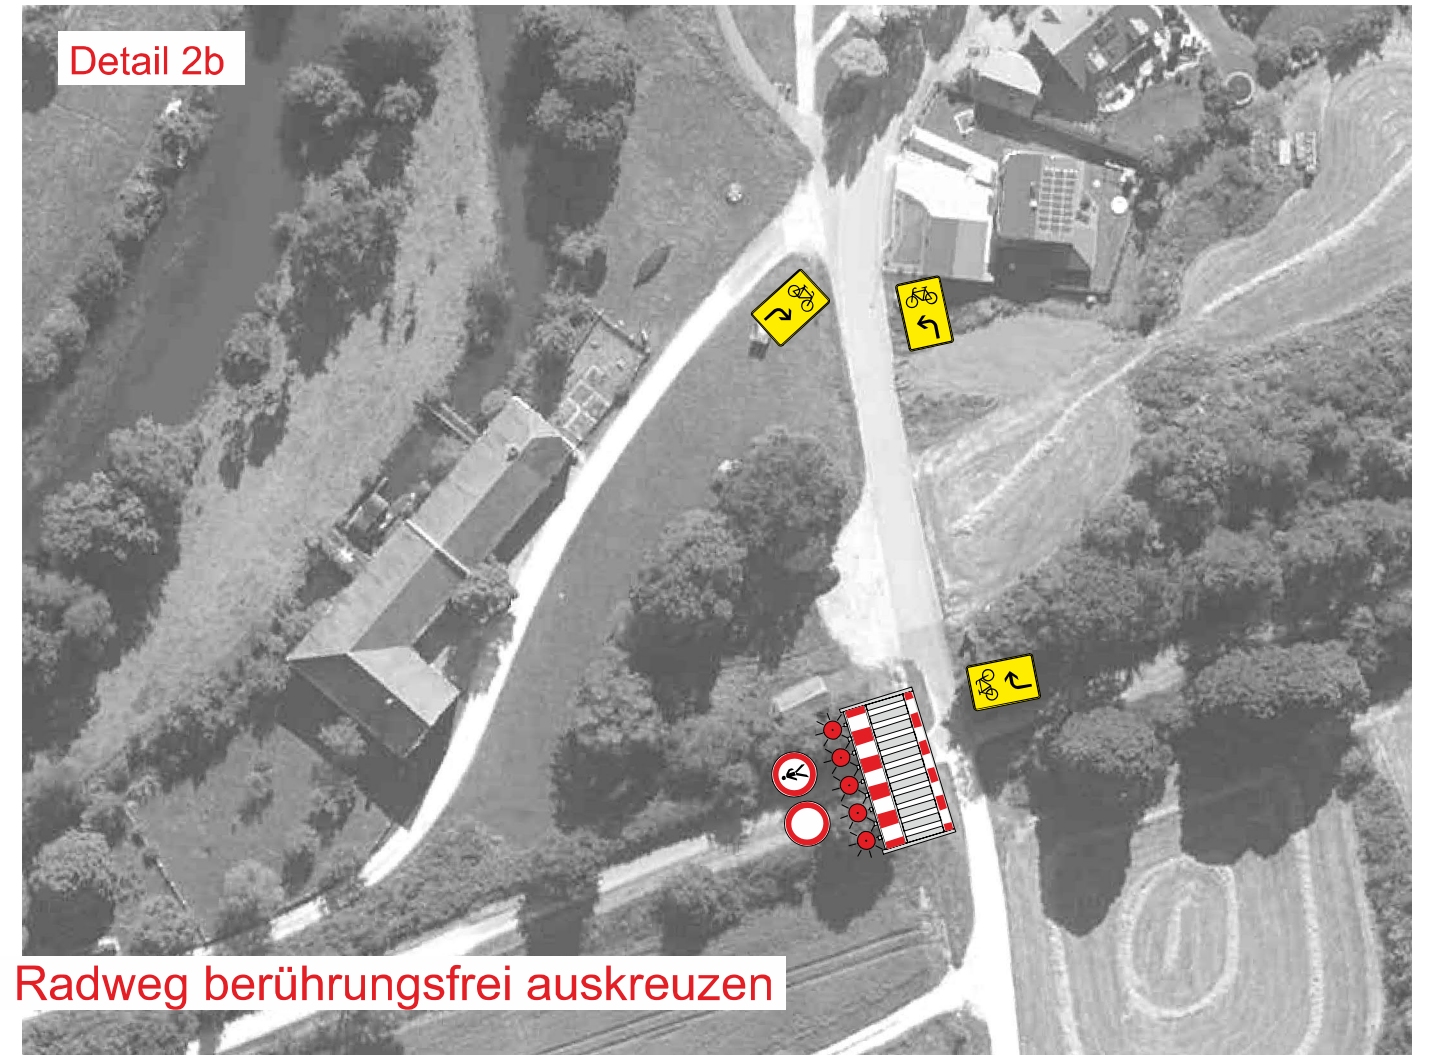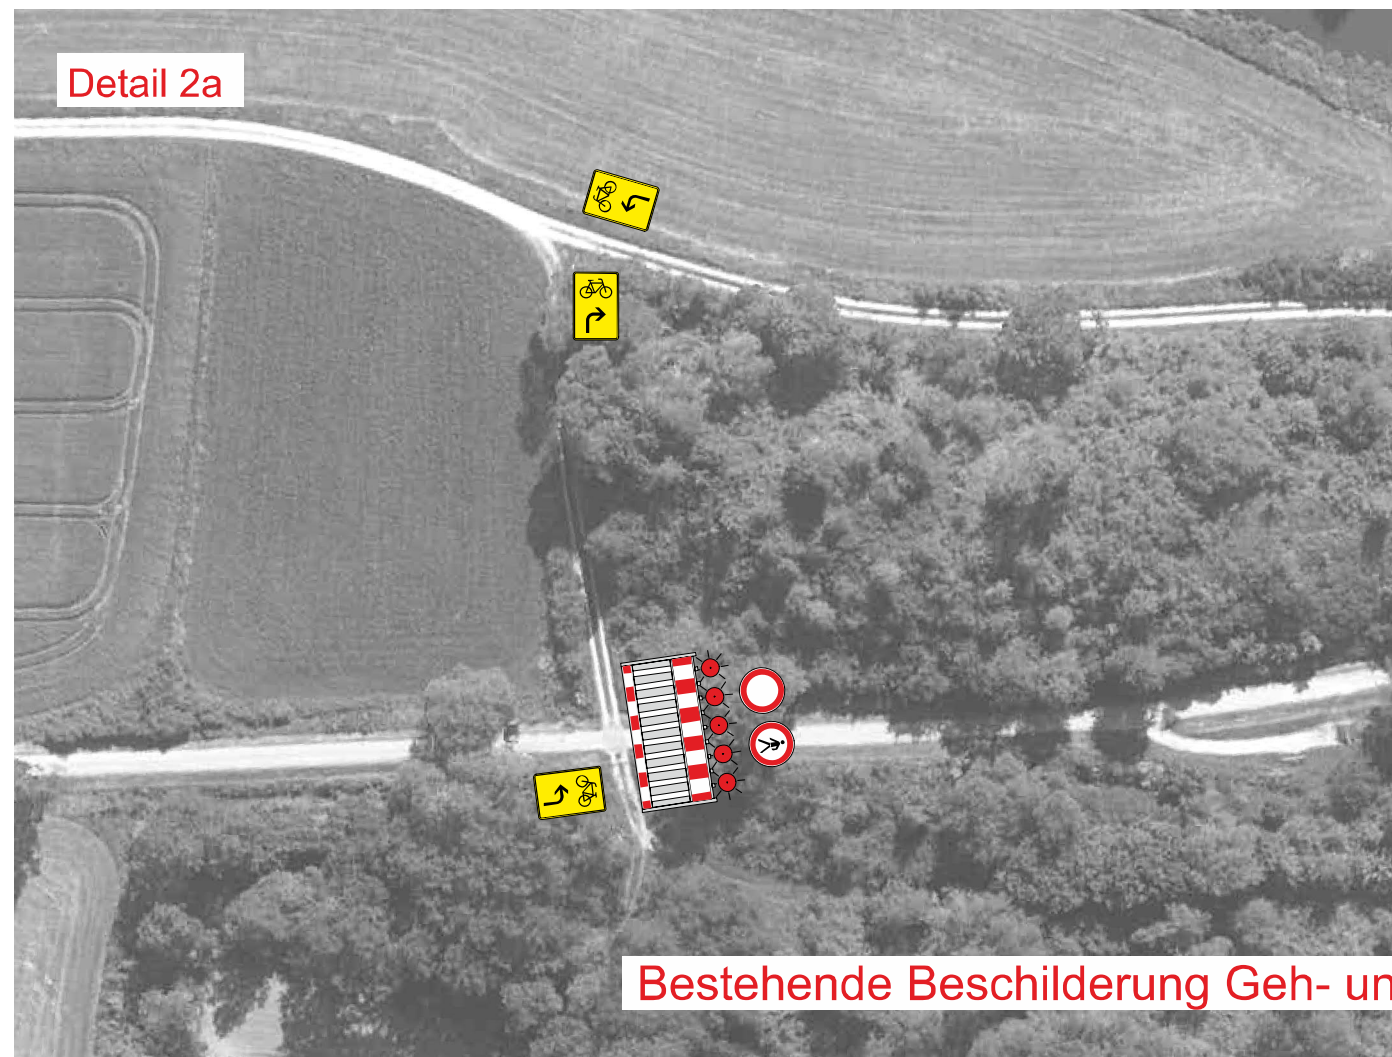

Bestehende Beschilderung Geh- und Radweg berührungsfrei auskreuzen

Freistaat Bayern
 Staatliches Bauamt Amberg-Sulzbach

Archivstraße 1 92224 Amberg Tel. / Fax 09621/307 -0 / -188
 E-Mail poststelle@stbaas.bayern.de



<i>Projekt</i>	Ortsumgehung Kümmersbruck		
	Staatsstraße 2165	<i>Maßstab</i>	1:1000
<i>Projekt- beschreibung</i>	Sperrung Radweg f. Voreinschnitt BW 5-1a	<i>Blatt-Nr.</i>	2
	Detailplan	<i>Datum</i>	15.02.2022
<i>Auftraggeber</i>	Staatliches Bauamt Amberg-Sulzbach	<i>Name</i>	Weiß
<i>Auftrag- nehmer</i>		<i>Datei</i>	2022-02-15_Sperrung Radweg Theuern Kümmersbruck_Voreinschnitt.dwg