


Phase 1
 von 01.07.23 18.00 Uhr
 bis 07.07.23 18.00 Uhr




**Freistaat Bayern
 Staatliches Bauamt Amberg-Sulzbach**

Archivstraße 1 92224 Amberg Tel. / Fax 09621/307 -0 / -188
 E-Mail poststelle@stbaas.bayern.de

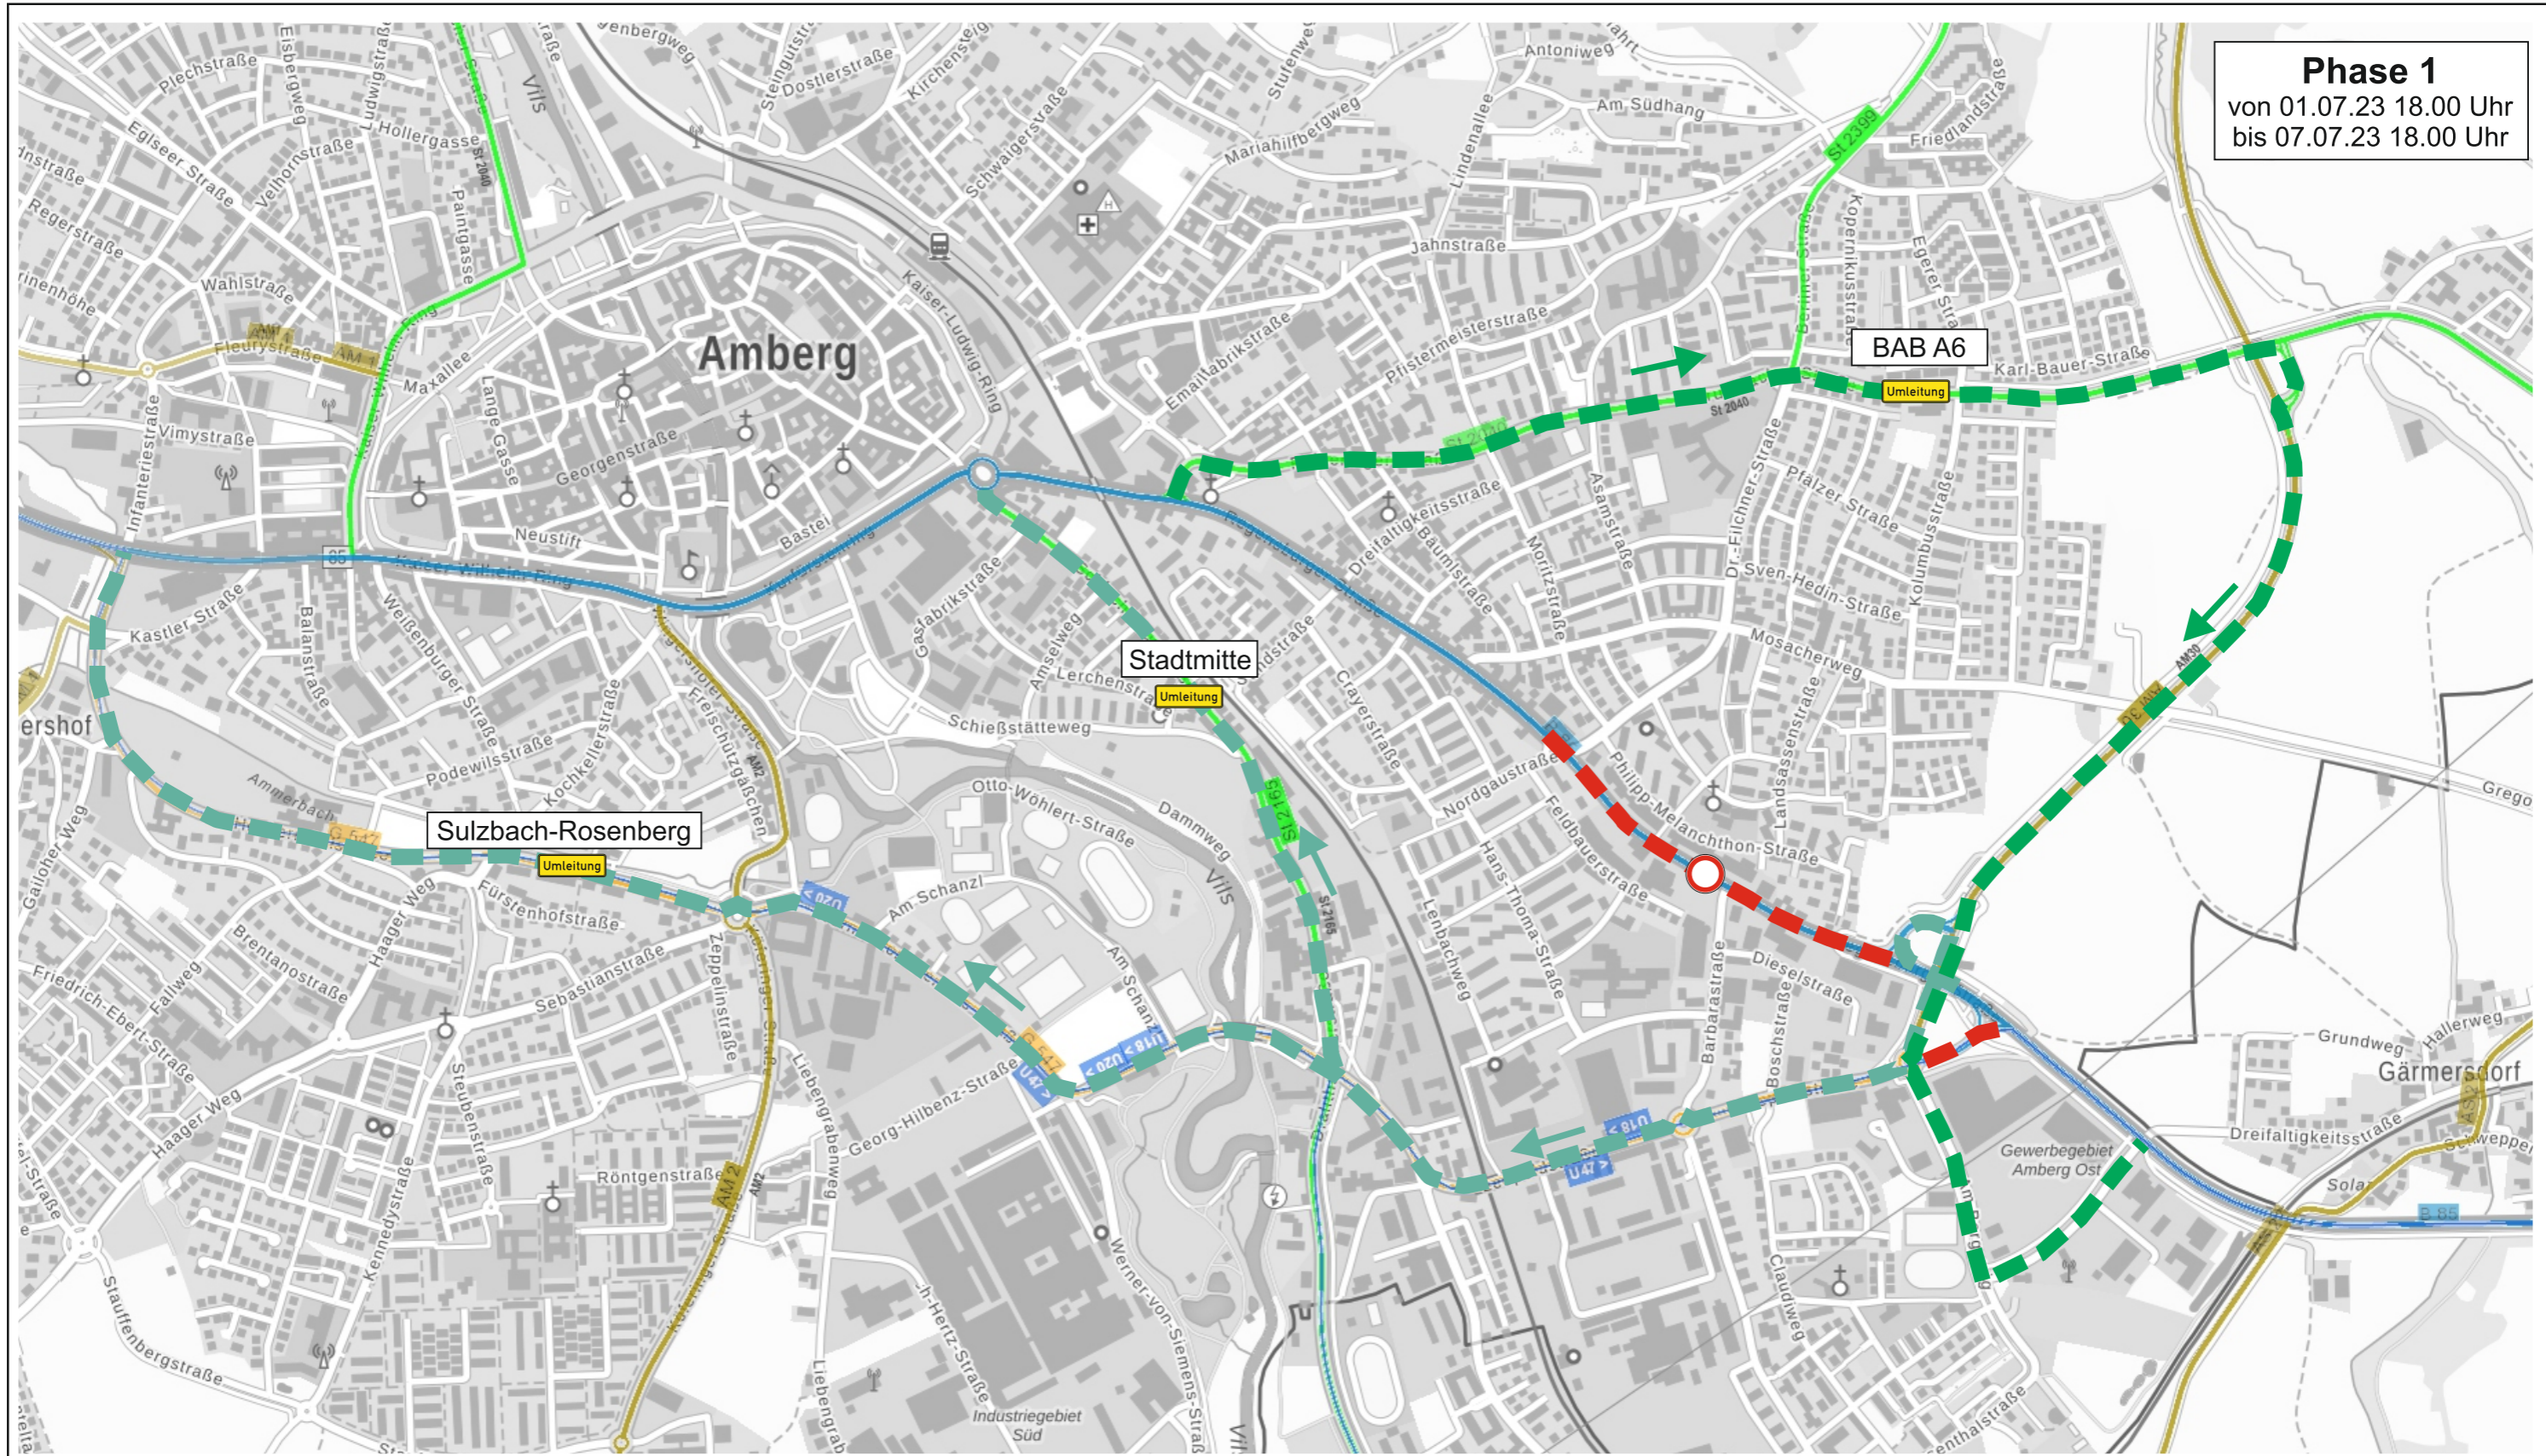

Projekt	Erneuerung Fahrbahn südl. Amberg		
	Bundesstraße 85	Maßstab	k. A.
Projekt- beschreibung	Übersichtslageplan	Blatt-Nr.	A
	Umleitung Phase 1	Datum	21.06.2023
Auftraggeber	Staatliches Bauamt Amberg-Sulzbach	Name	Weiß
Auftrag- nehmer		Datei	Umleitungsskizze Pressemitteilung.odr

Phase 2
von 08. bis 28.07.23

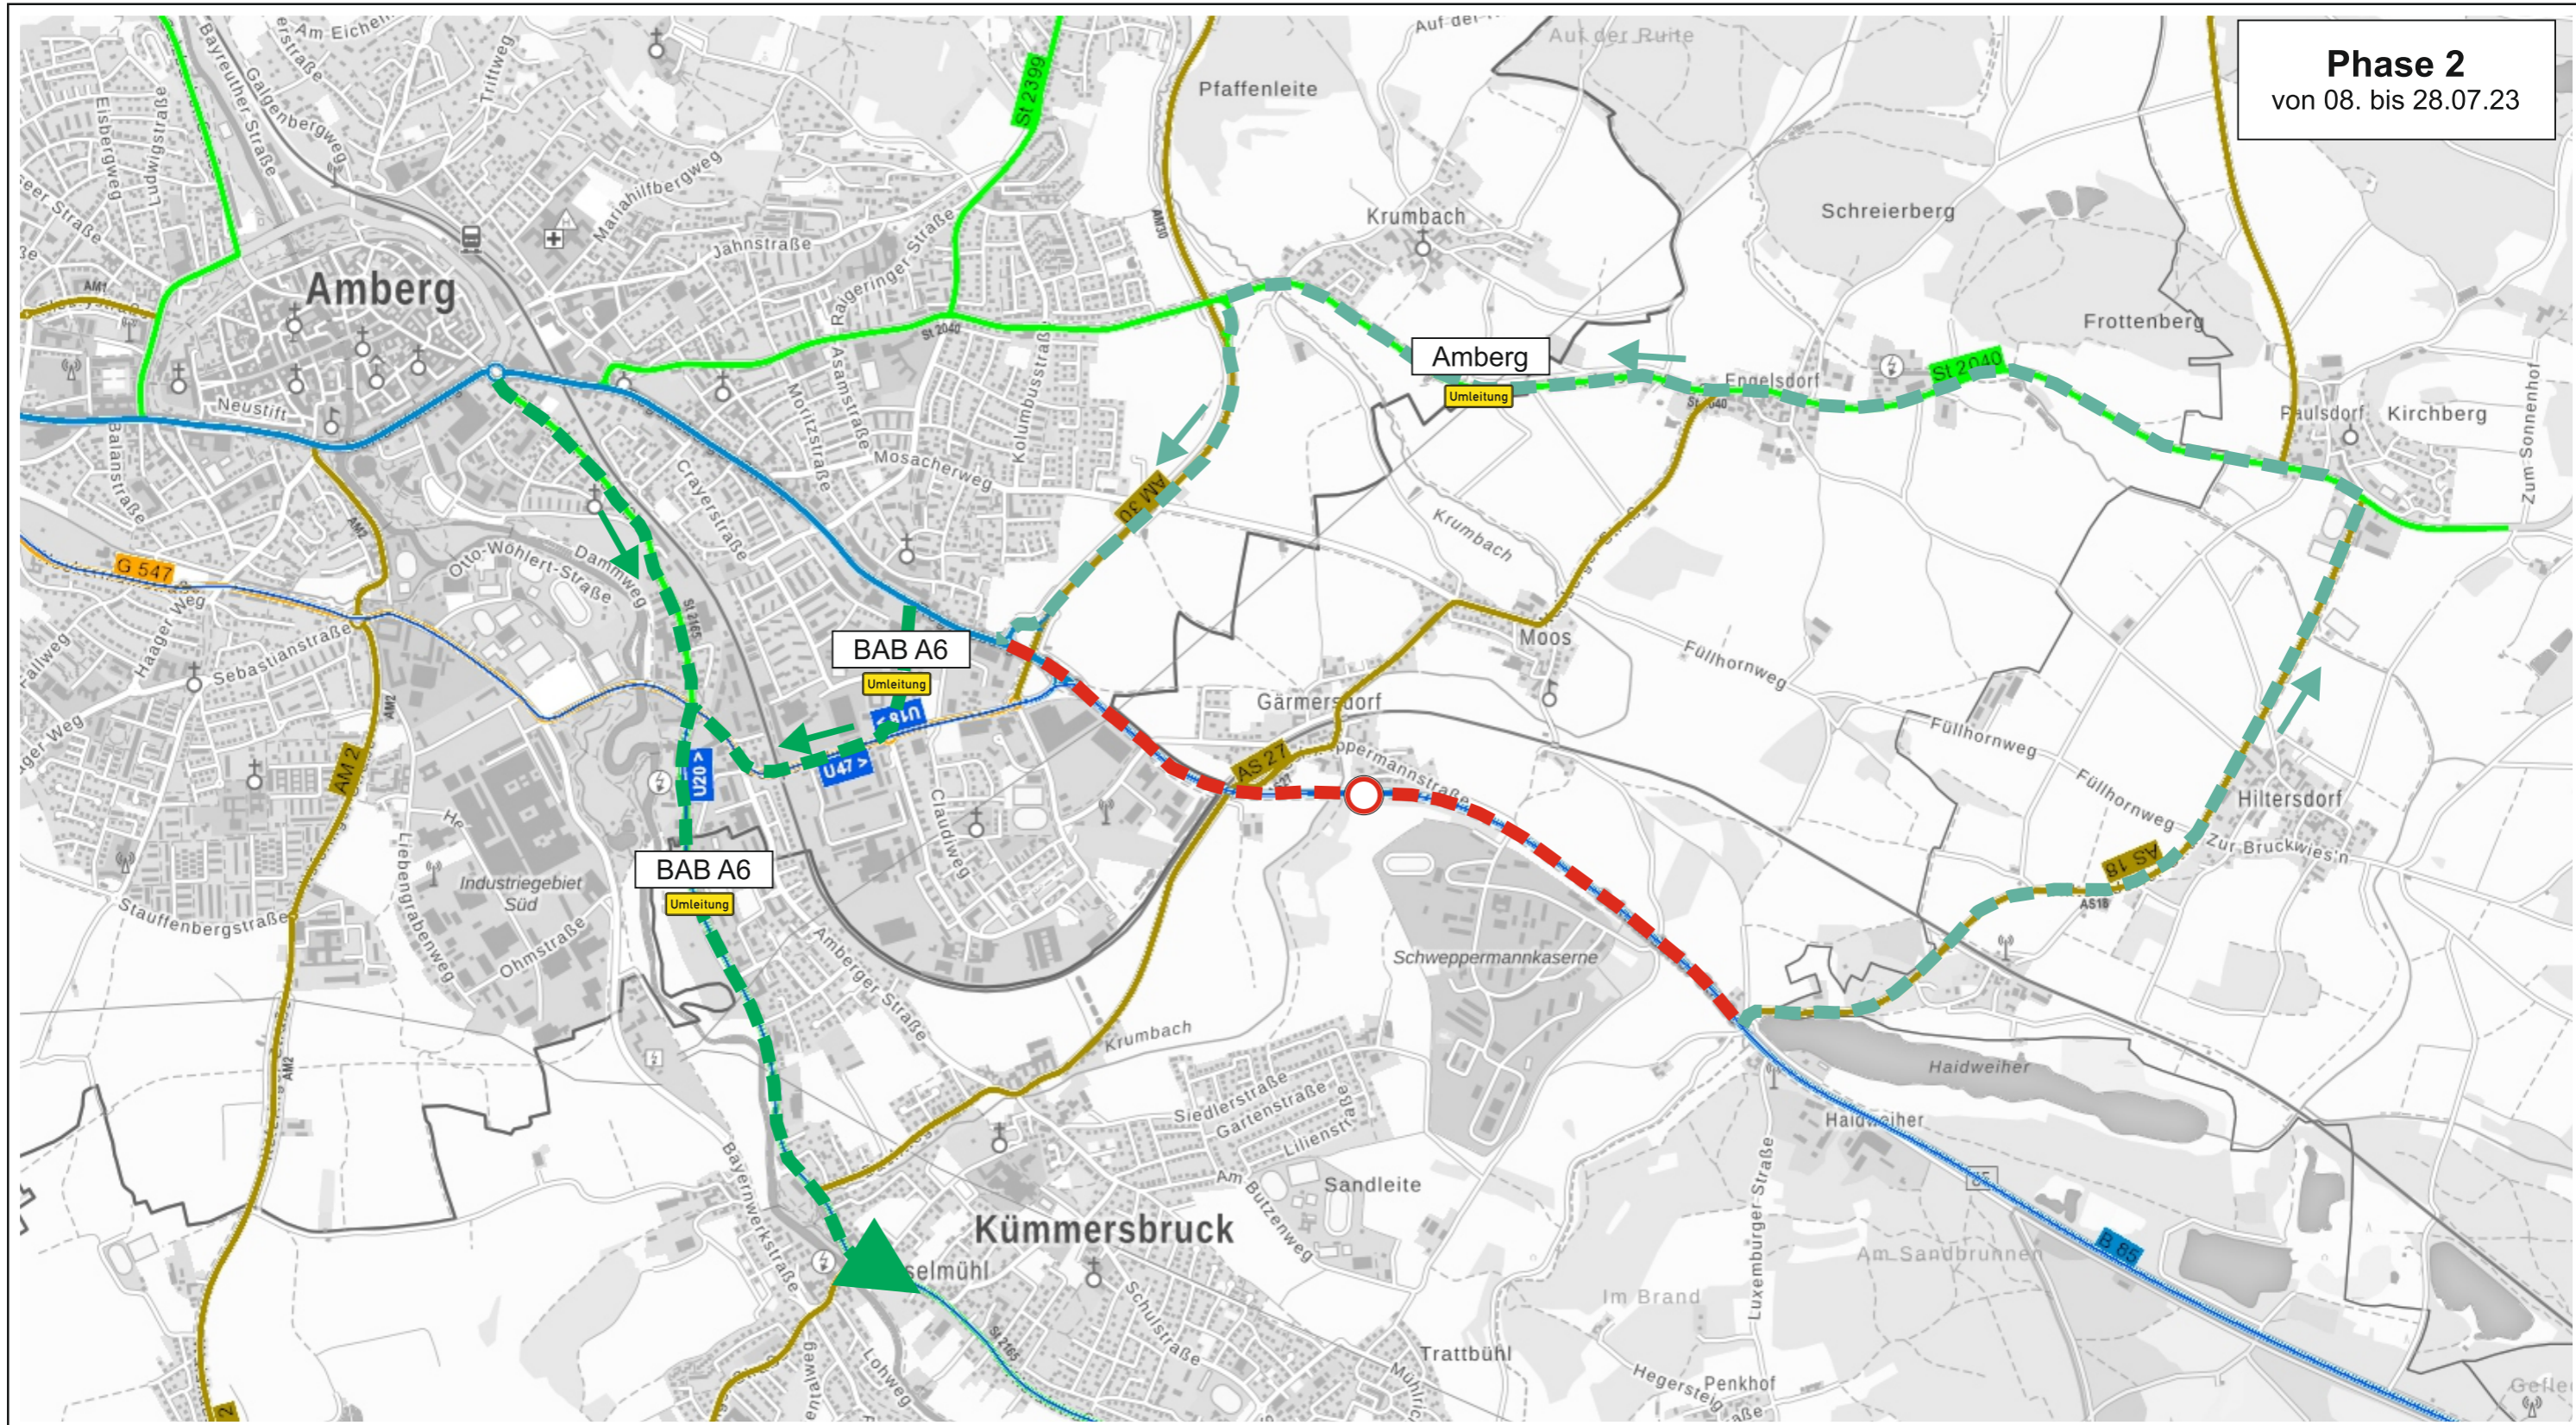

Freistaat Bayern
Staatliches Bauamt Amberg-Sulzbach

Archivstraße 1 92224 Amberg Tel. / Fax 09621/307 -0 / -188
E-Mail poststelle@stbaas.bayern.de



Projekt	Erneuerung Fahrbahn südl. Amberg		
	Bundesstraße 85	<i>Maßstab</i>	k. A.
<i>Projekt- beschreibung</i>	Übersichtslageplan	<i>Blatt-Nr.</i>	B
	Umleitung Phase 2	<i>Datum</i>	21.06.2023
<i>Auftraggeber</i>	Staatliches Bauamt Amberg-Sulzbach	<i>Name</i>	Weiß
<i>Auftrag- nehmer</i>		<i>Datei</i>	Umleitungsskizze Pressemitteilung.odr