


Phase 2
von 08. bis 28.07.23

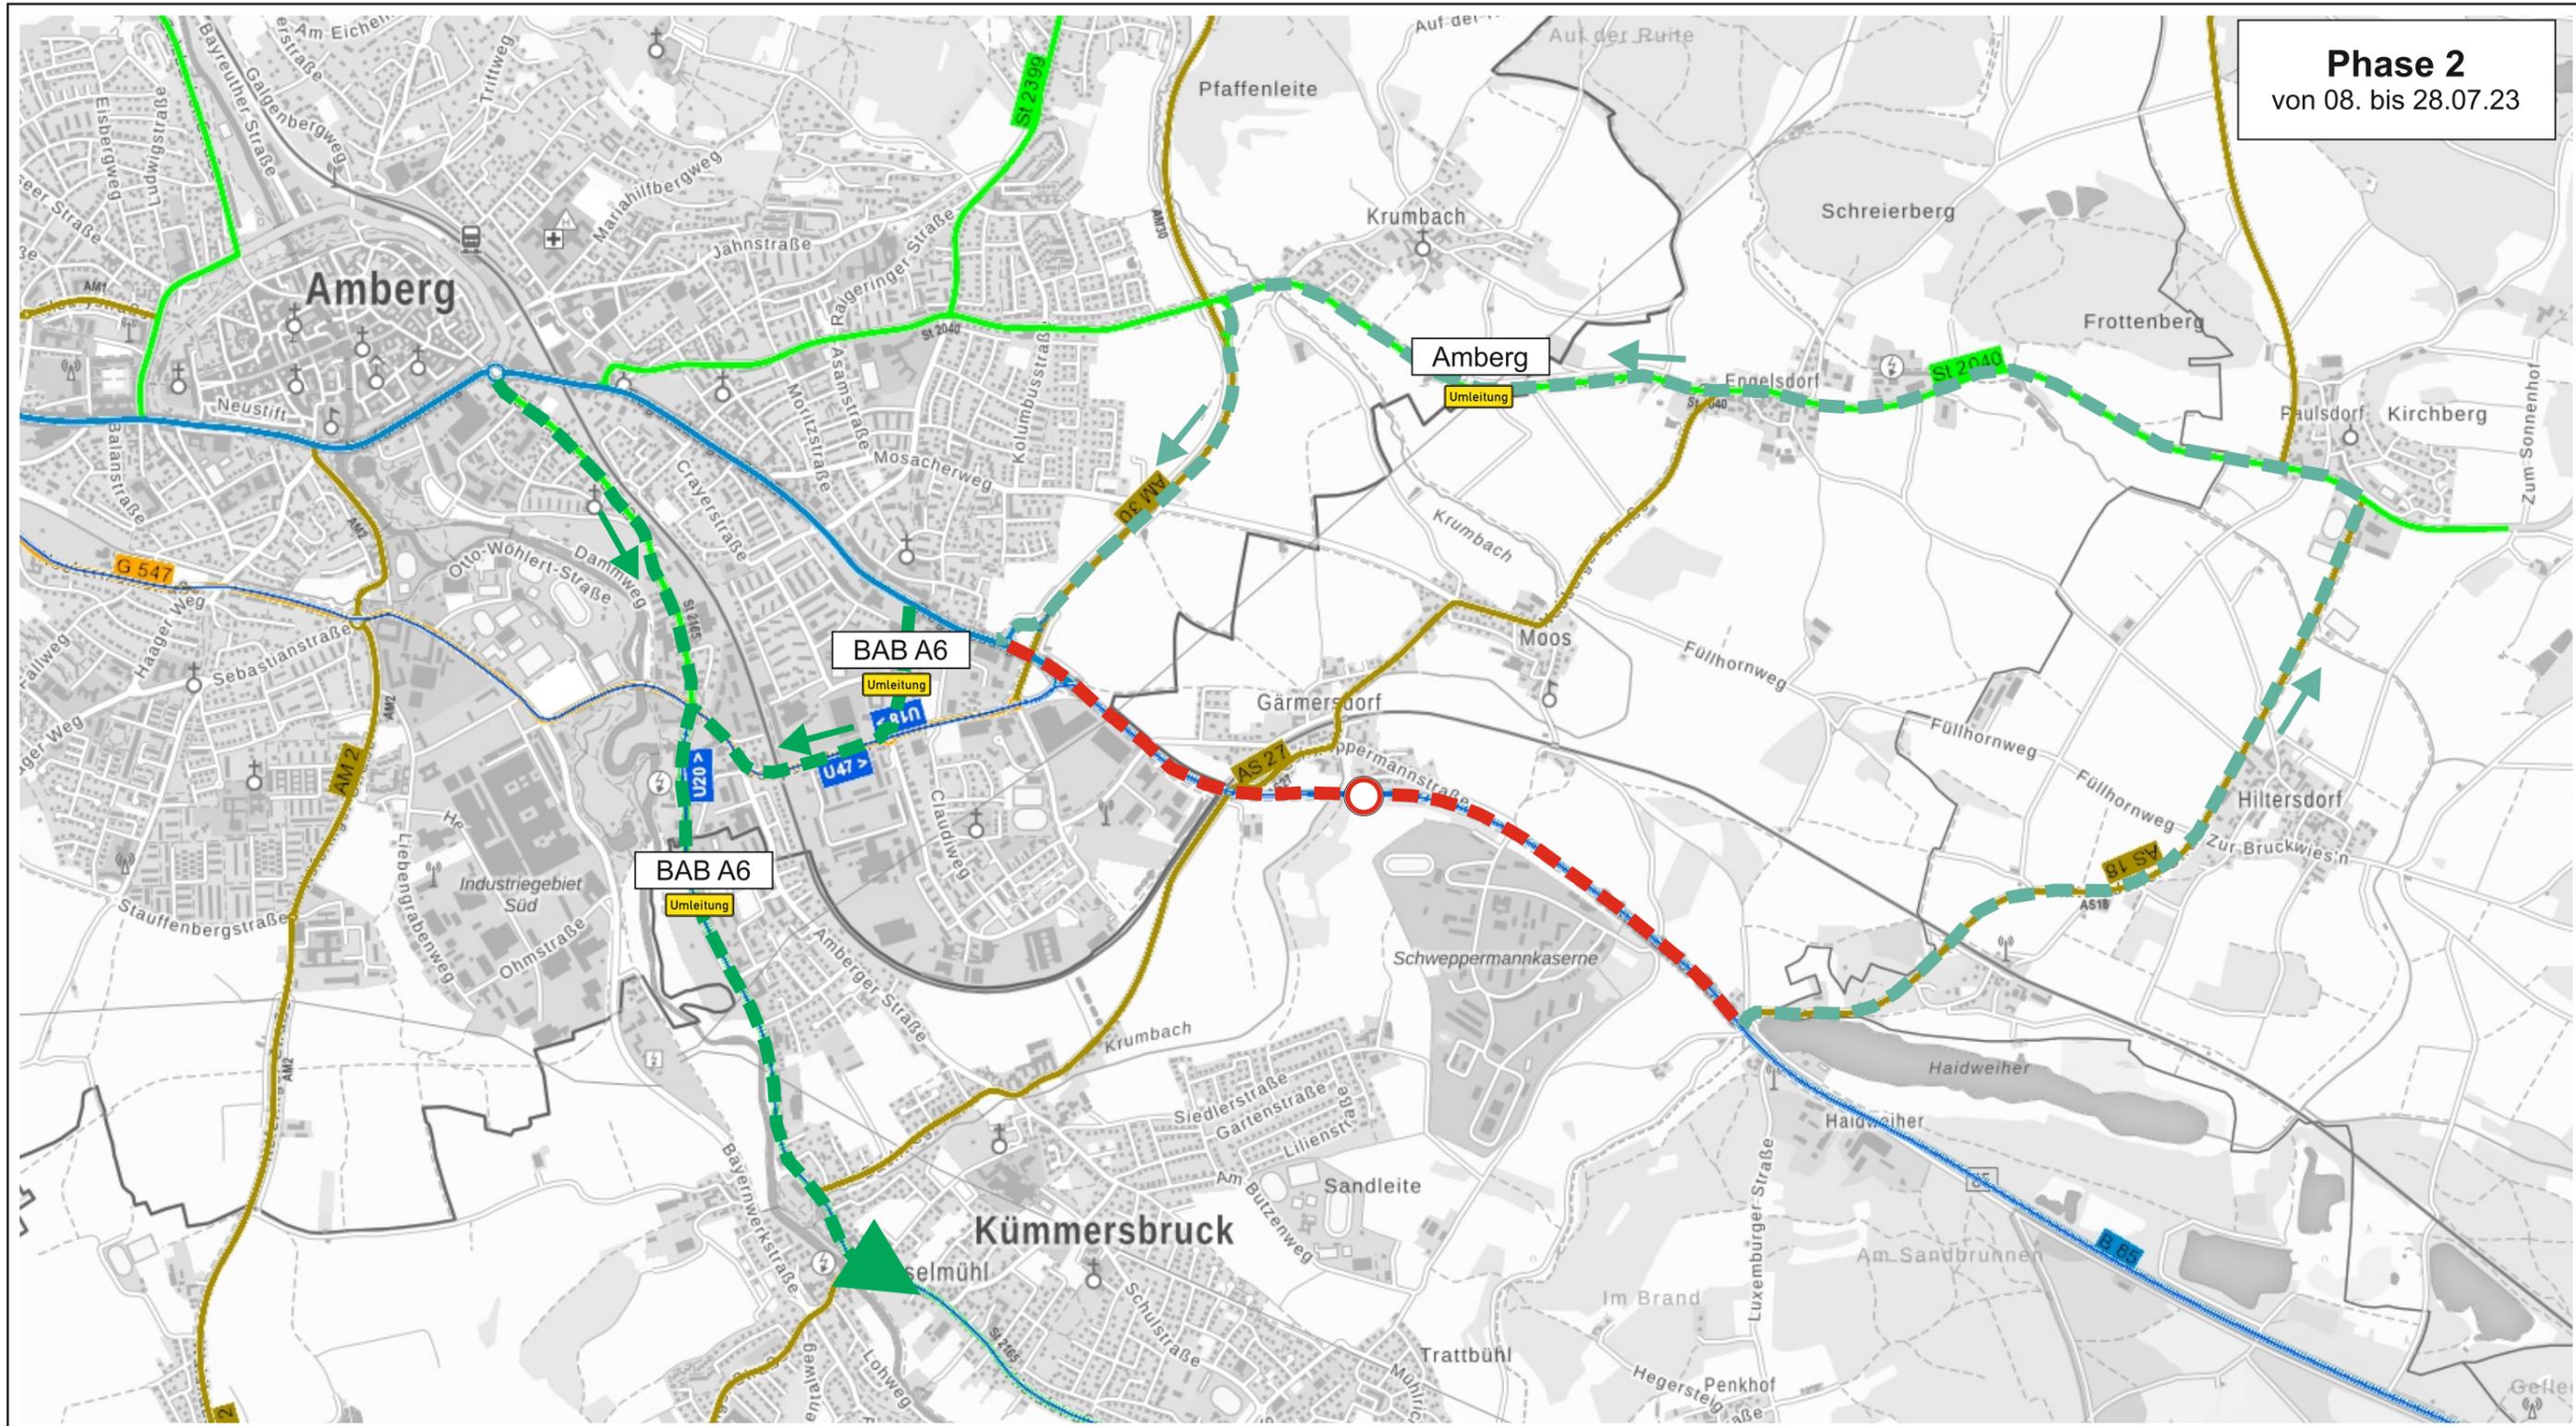

Freistaat Bayern
Staatliches Bauamt Amberg-Sulzbach

Archivstraße 1 92224 Amberg Tel. / Fax 09621/307 -0 / -188
E-Mail poststelle@stbaas.bayern.de



Projekt	Erneuerung Fahrbahn südl. Amberg		
	Bundesstraße 85	Maßstab	k. A.
Projekt- beschreibung	Übersichtslageplan	Blatt-Nr.	B
	Umleitung Phase 2	Datum	21.06.2023
Auftraggeber	Staatliches Bauamt Amberg-Sulzbach	Name	Weiß
Auftrag- nehmer		Datei	Umleitungsskizze Pressemitteilung.odr