Freistaat Bayern
Staatliches Bauamt Amberg-Sulzbach
Archivstraße 1 92224 Amberg Tel. / Fax 09621/307 -0 / -188
E-Mail poststelle@stbaas.bayern.de

Projekt	**Erneuerung Fahrbahn in Sulzbach-Rosenberg**		
	Staatsstraße 2040	*Maßstab*	**k. A.**
Projekt-beschreibung	Umleitungsskizze	*Blatt-Nr.*	
		Datum	**04.09.2023**
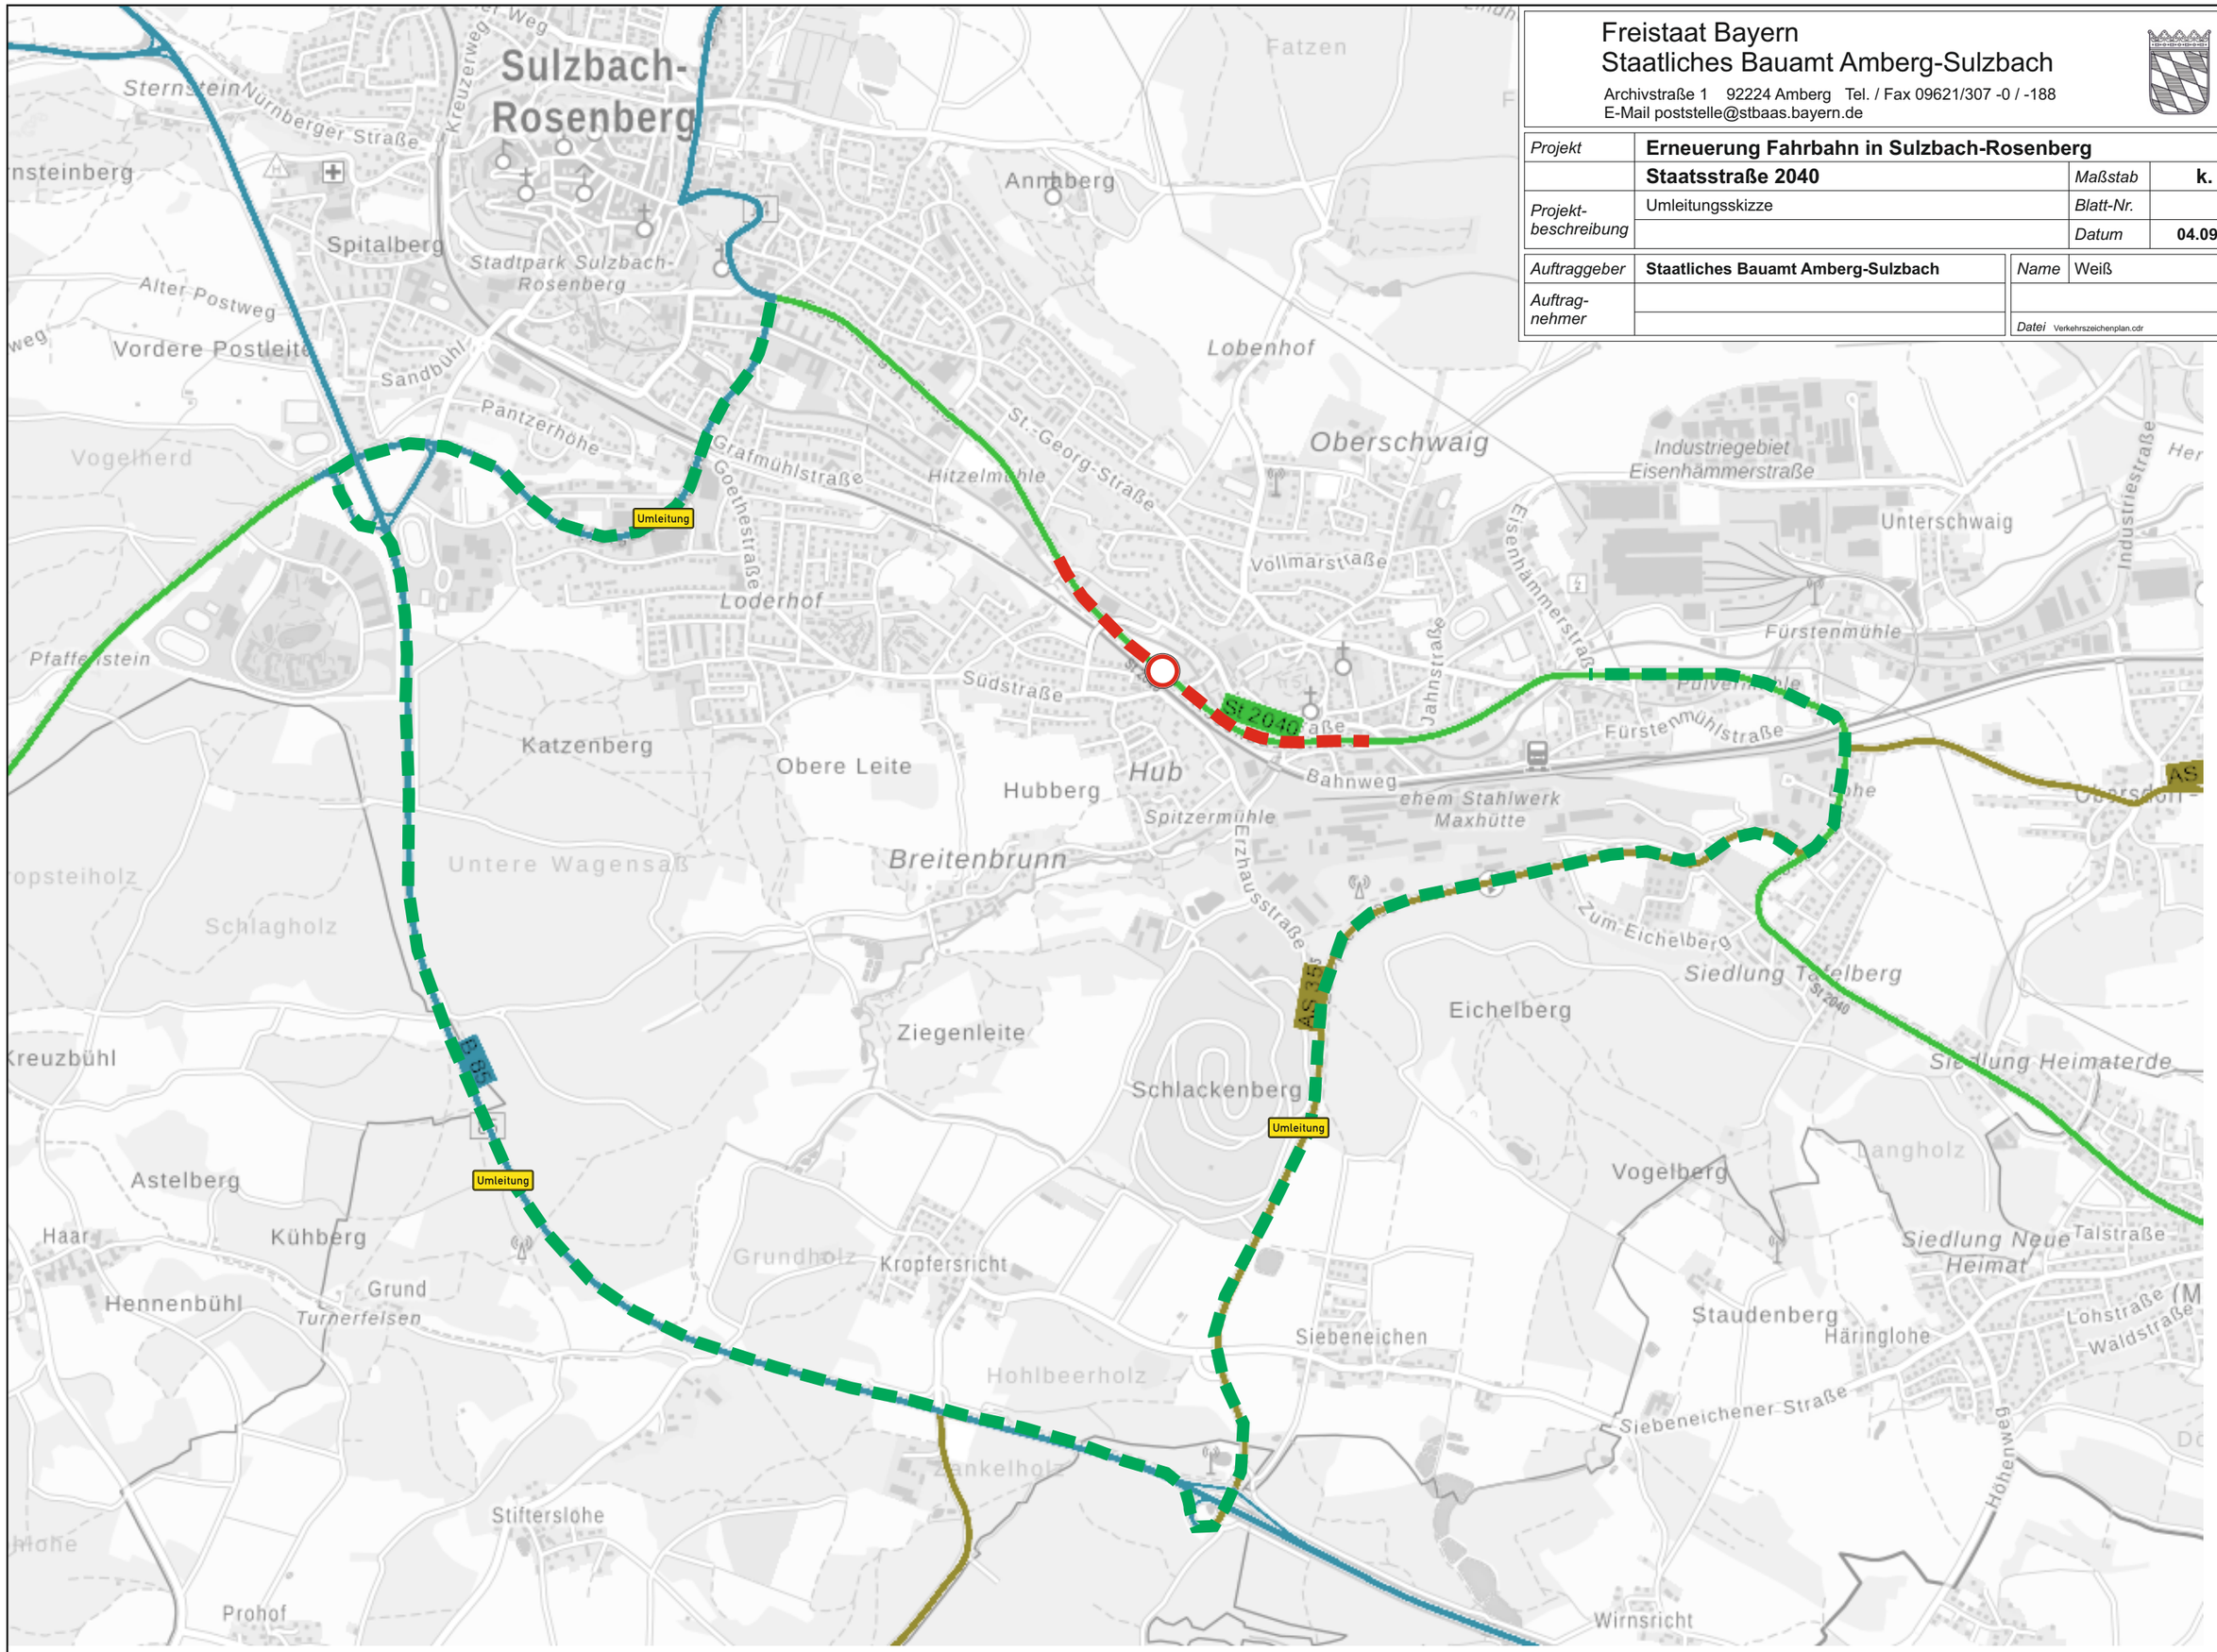
Auftraggeber	**Staatliches Bauamt Amberg-Sulzbach**	*Name*	Weiß
Auftrag-nehmer			
		Datei	Verkehrszeichenplan.cdr