St 2040, westlich Nabburg,
Vollsperrung
Erneuerung Fahrbahn
Übersicht
Seite 1 von 8

wegweisende Beschilderung berührungsfrei auskreuzen

Baubetrieb:
StBa Amberg-Sulzbach
Bauleiter: Frau Kiehnscherf

Bauzeit: 2023

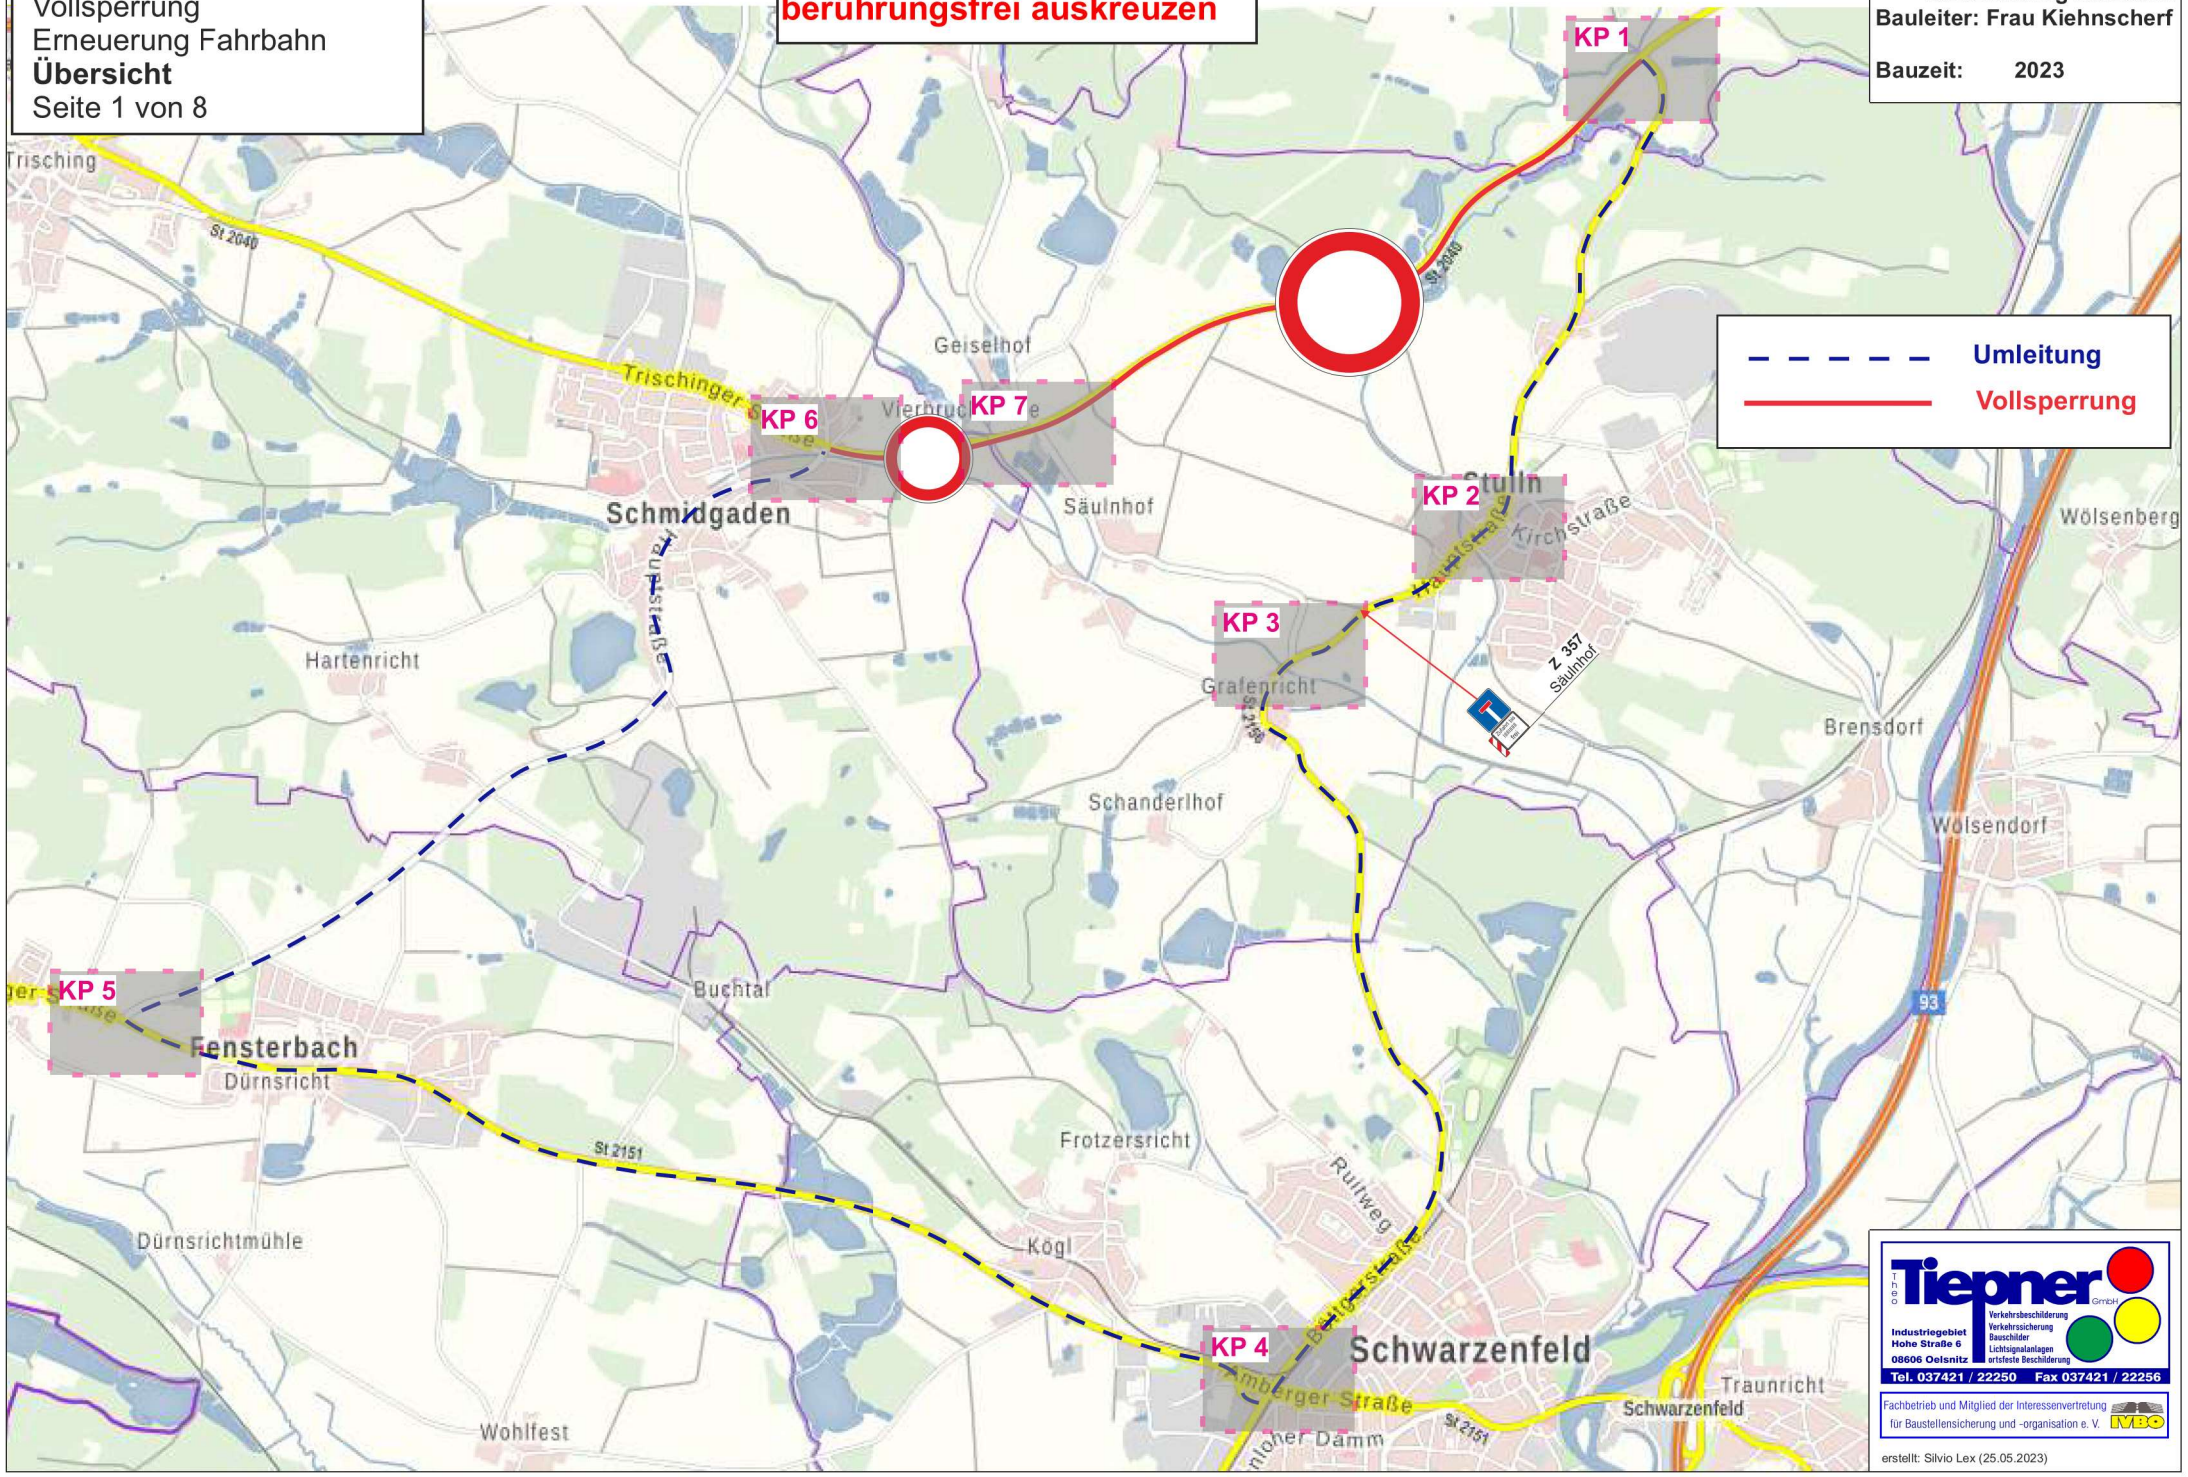

Theo Tiepner GmbH
Industriegebiet Hohe Straße 6
08606 Oelsnitz
Verkehrsbeschilderung
Verkehrssicherung
Bauschilder
Lichtsignalanlagen
ortsfeste Beschilderung
Tel. 037421 / 22250 Fax 037421 / 22256
Fachbetrieb und Mitglied der Interessenvertretung für Baustellensicherung und -organisation e. V. IVBO

erstellt: Silvio Lex (25.05.2023)