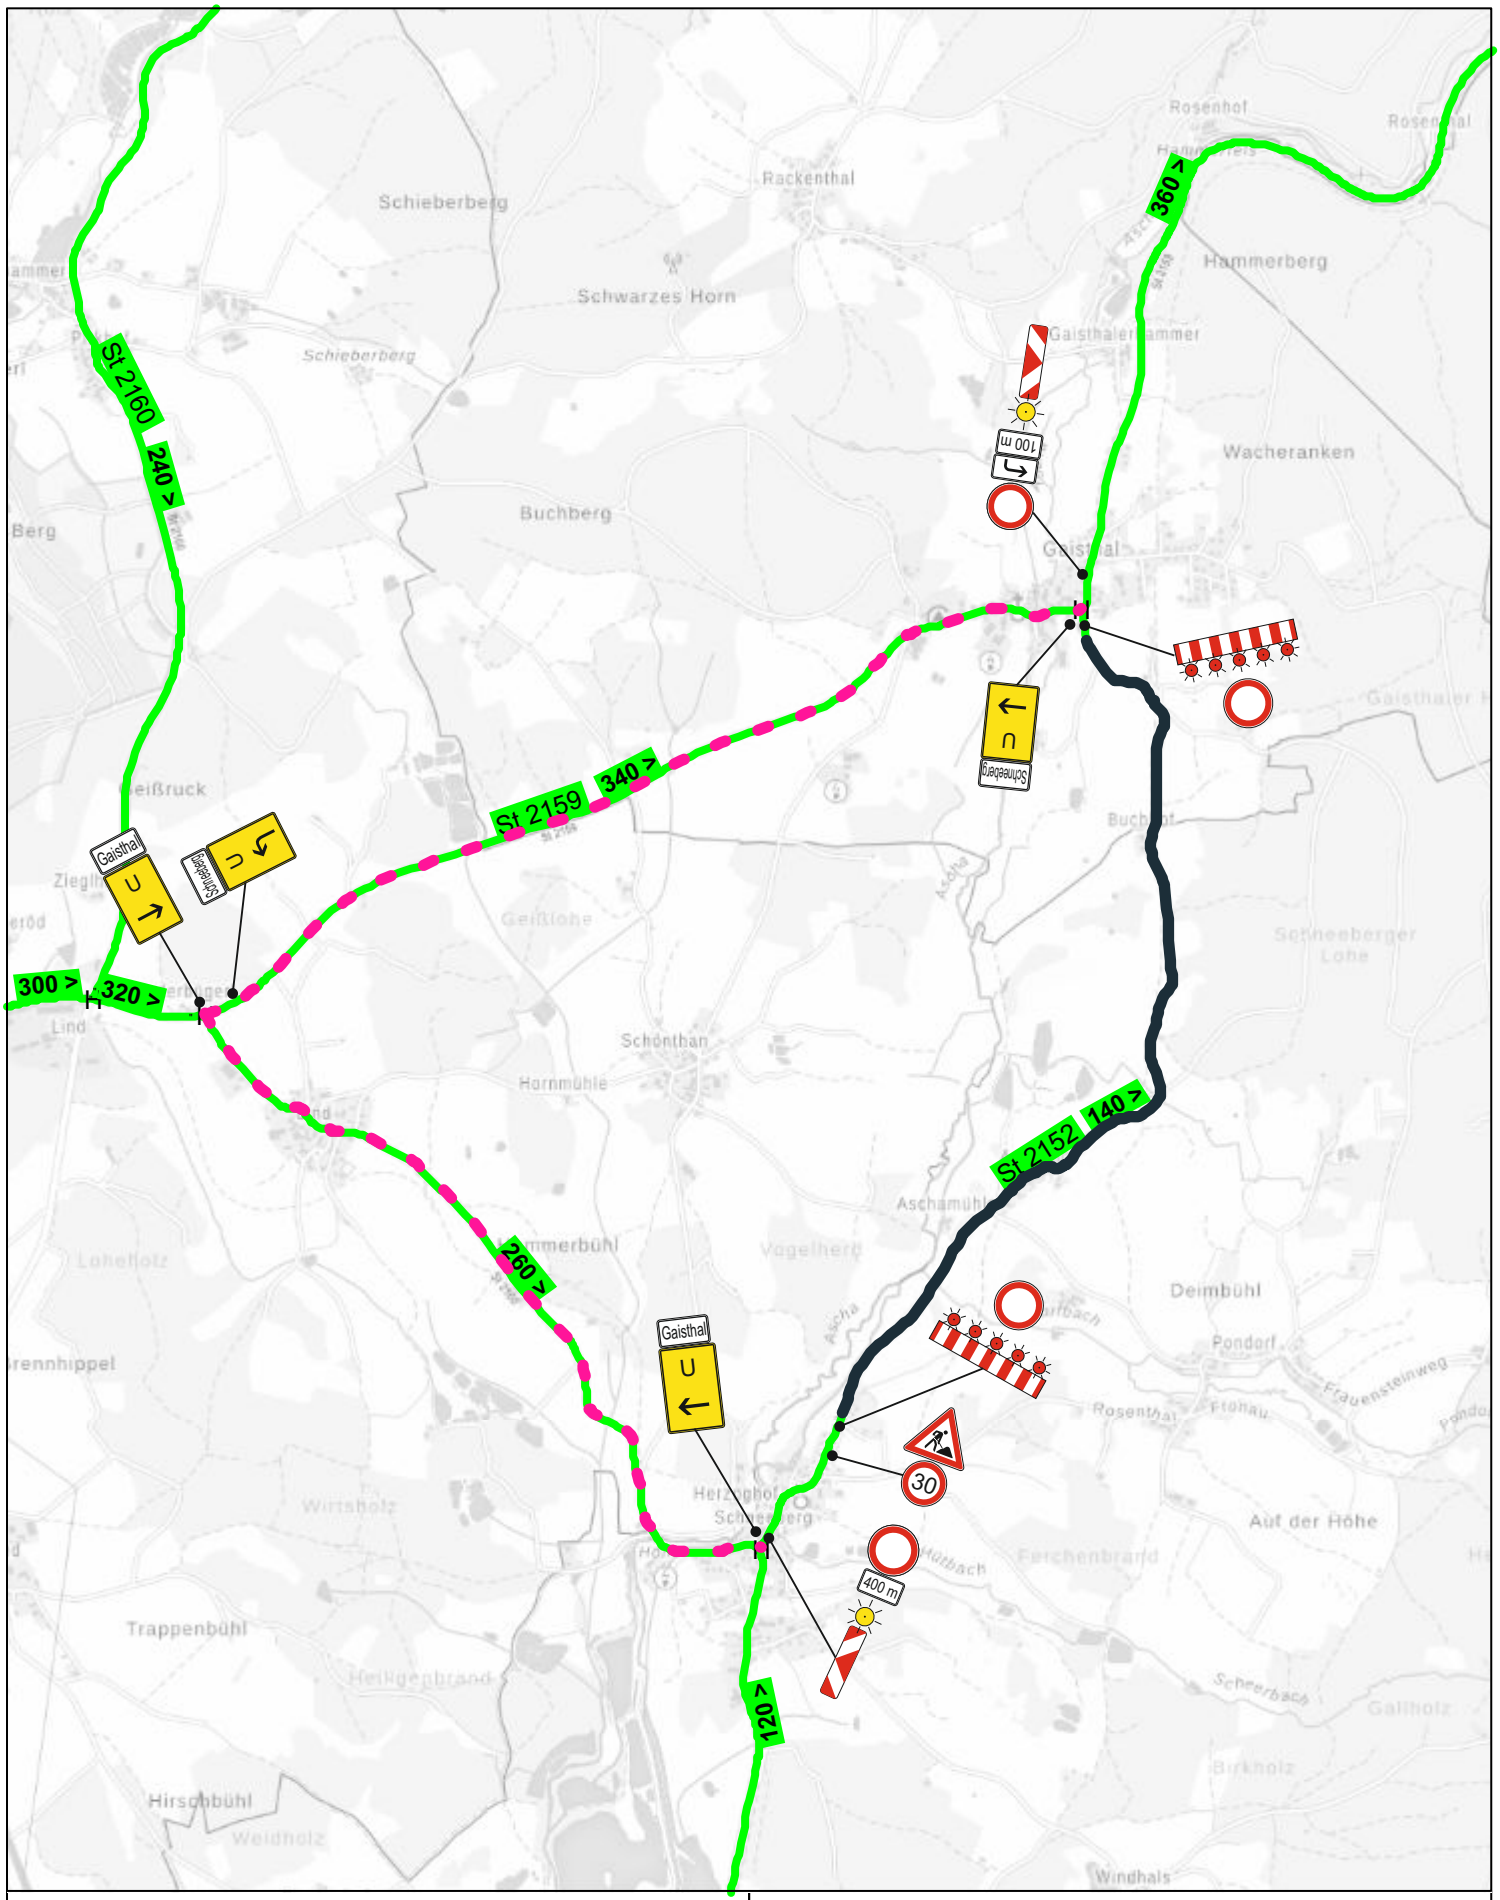

St 2152 Schneeberg - Gaisthal

Sanierung Entwässerungsgraben

Verkehrszeichenplan

Baustelle

Umleitungsstrecke