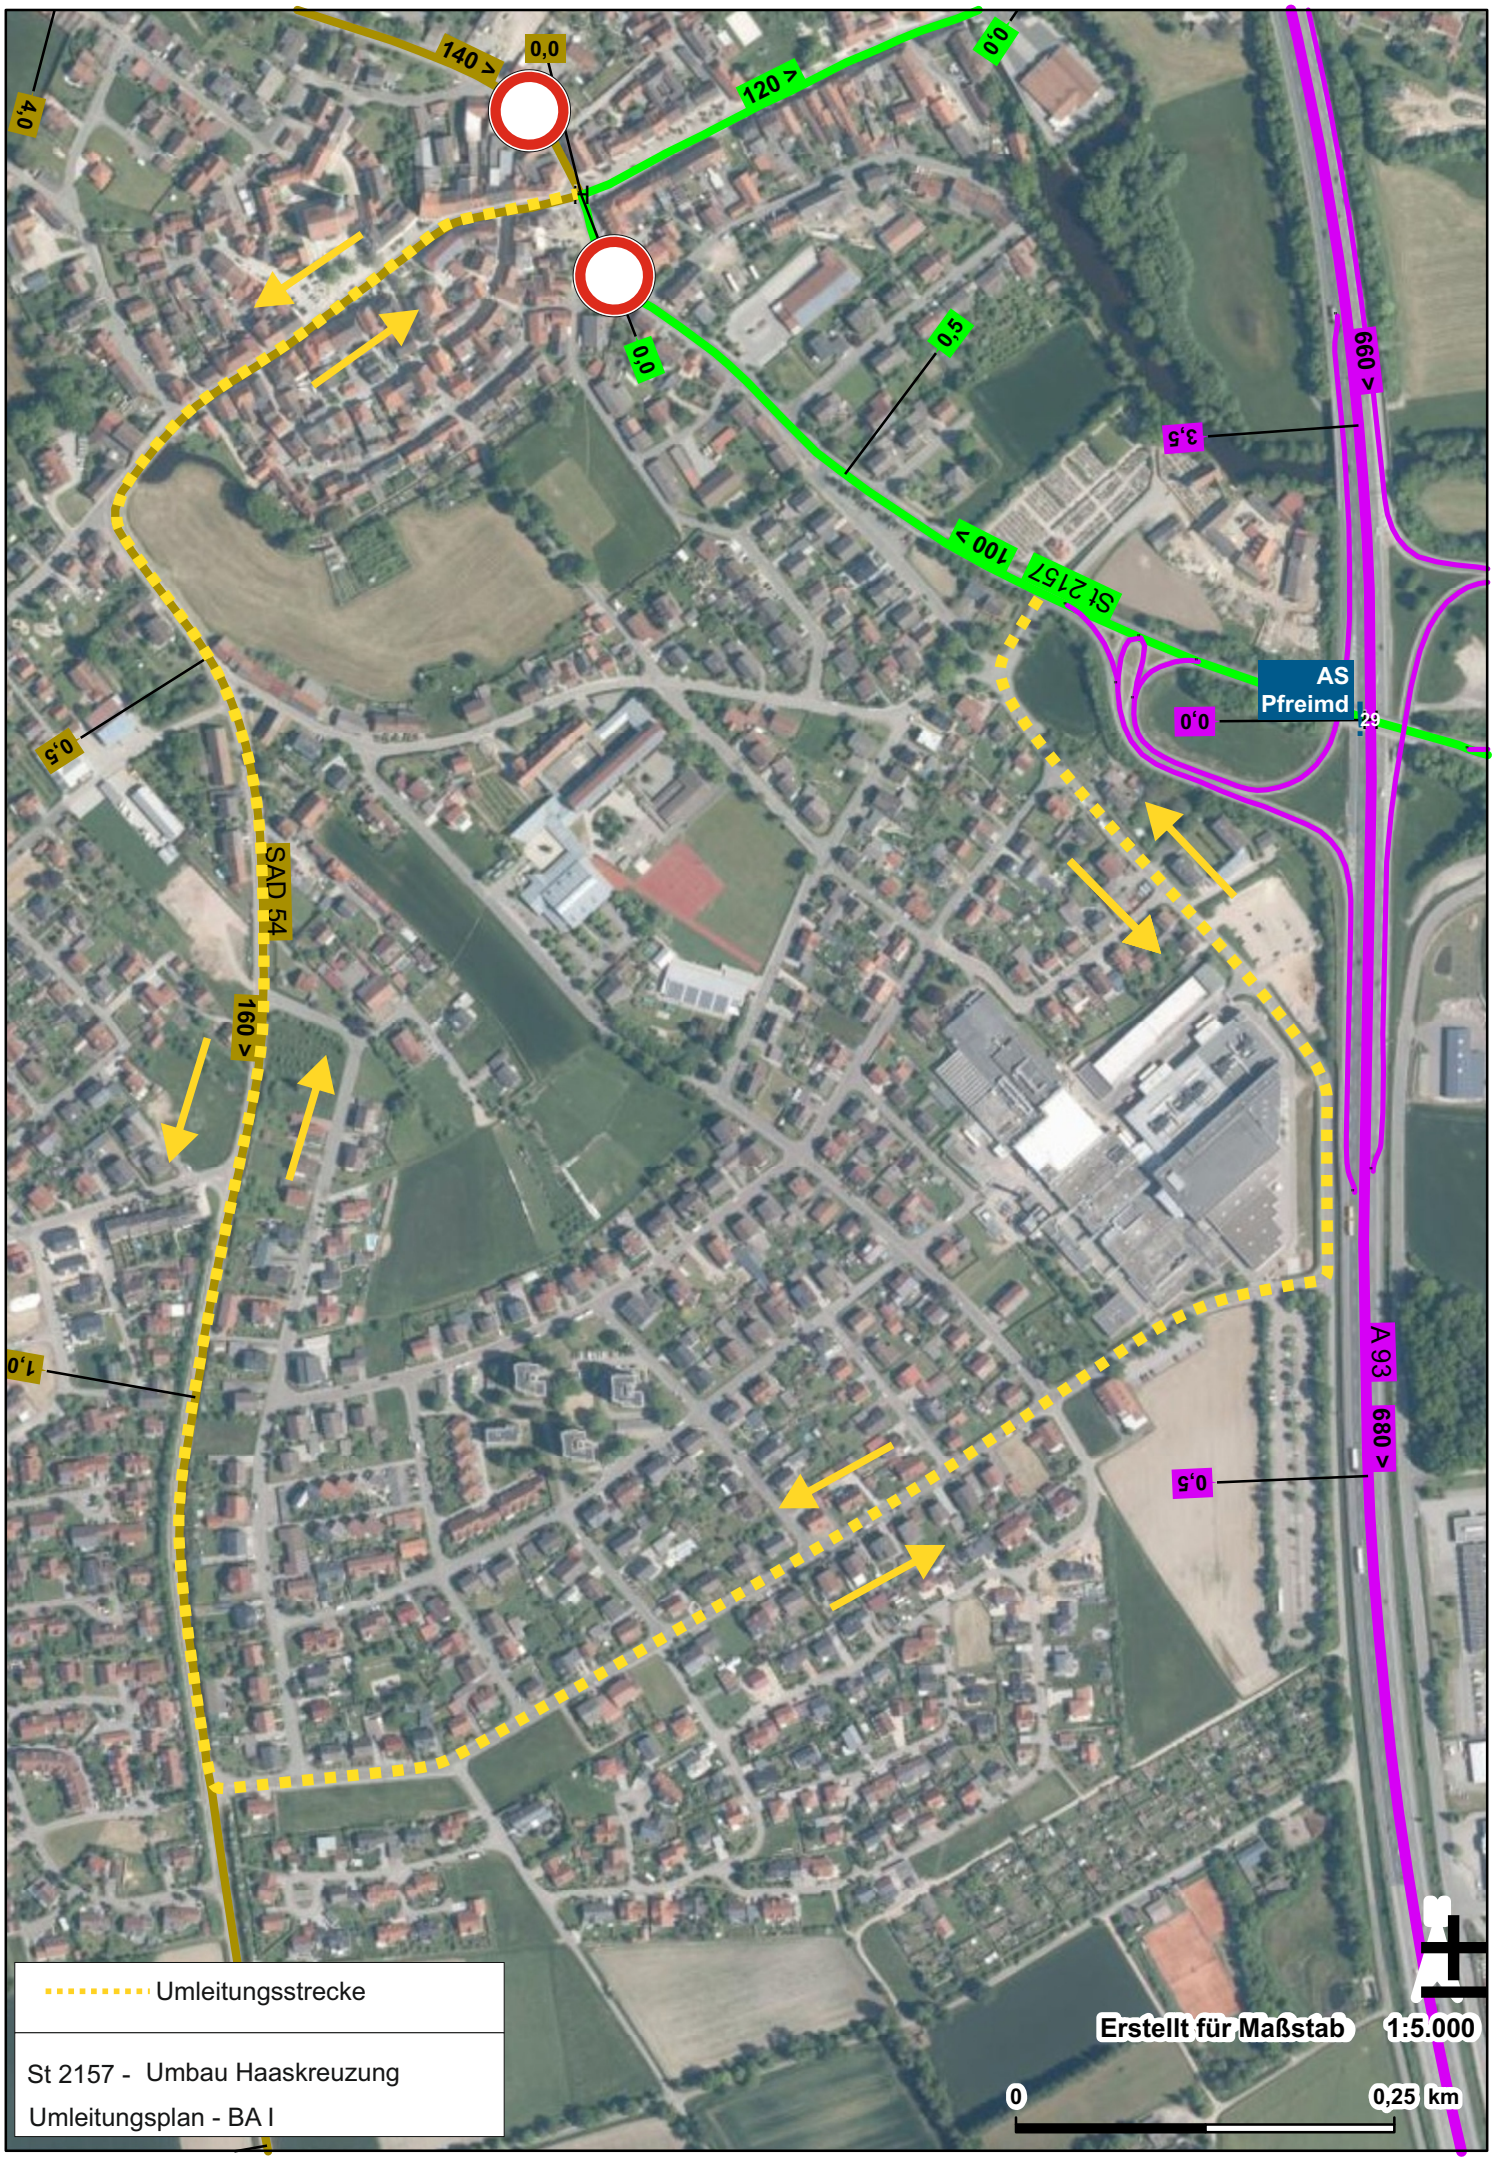
140 >
0,0
120 >
0,0
4,0
0,0
0,5
660 >
3,5
100 >
St 2157
AS
Pfreimd
0,0
29
0,5
SAD 54
160 >
1,0
A 93
680 >
0,5
Umleitungsstrecke
St 2157 - Umbau Haaskreuzung
Umleitungsplan - BA I
Erstellt für Maßstab 1:5.000
0
0,25 km