


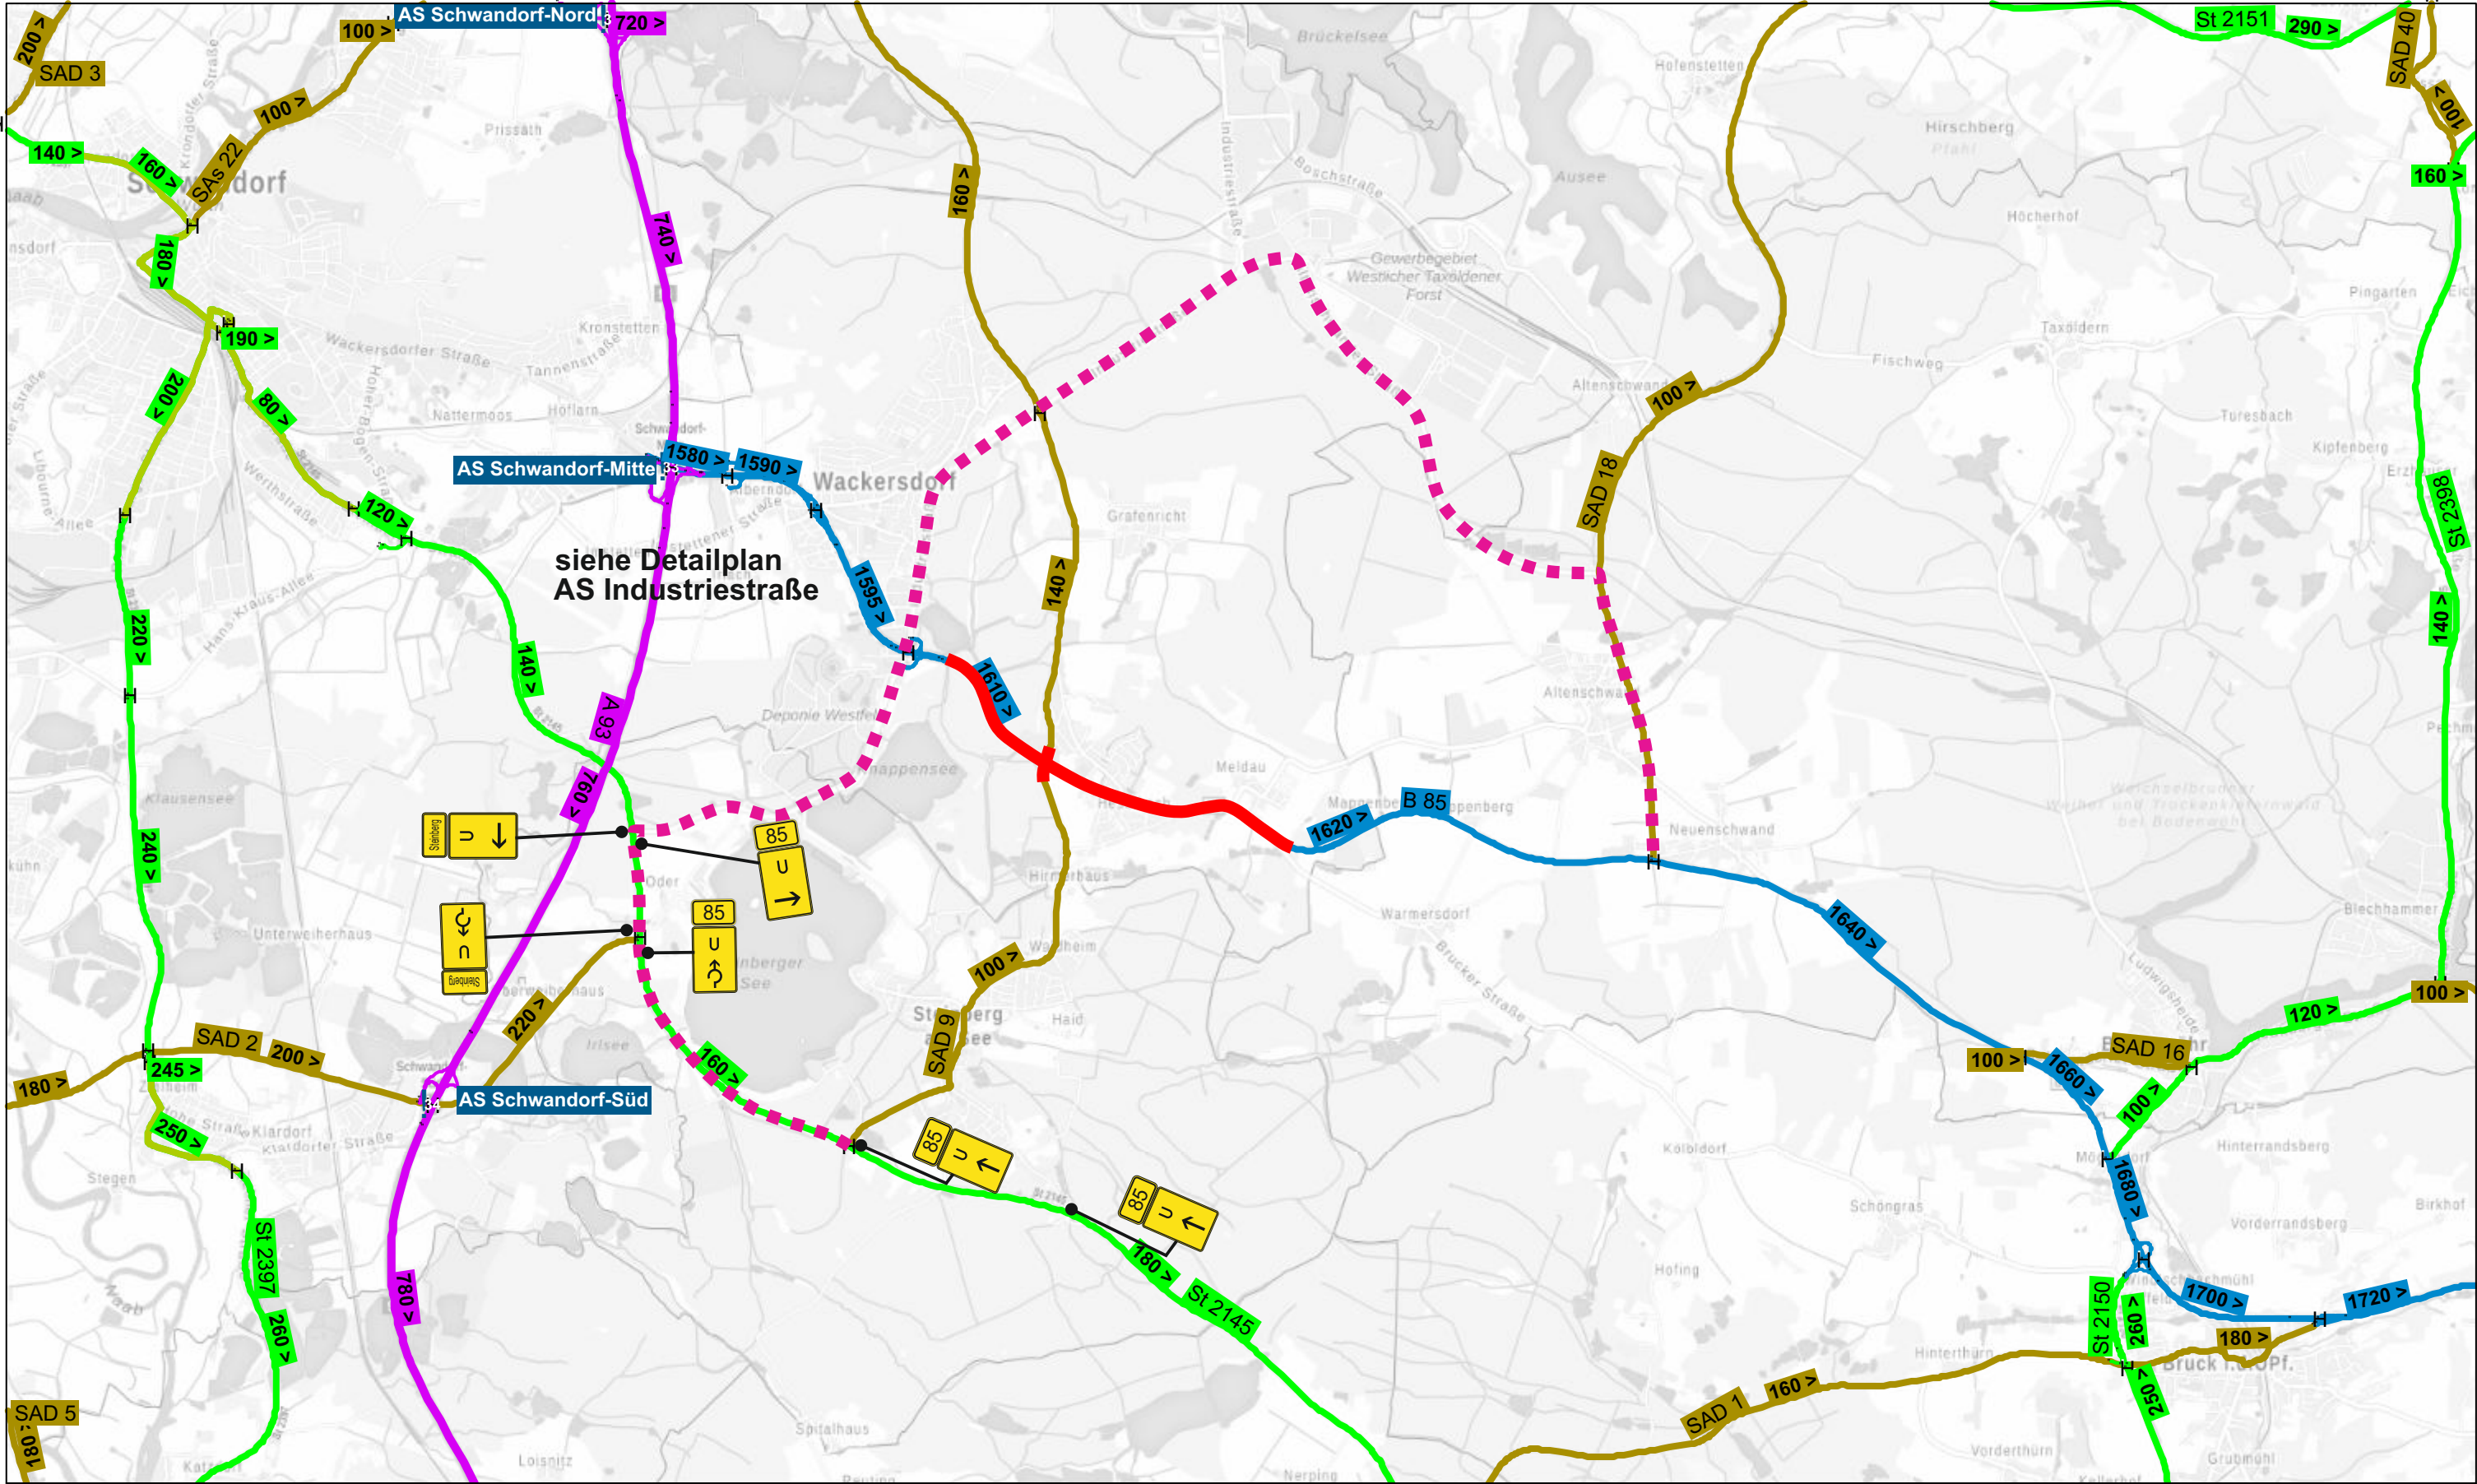

B 85, Umbau der Kreuzung mit der SAD 9
Vollsperrung

Verkehrszeichenplan - Änderungen vom 11.06.2025

- Baustelle
- Umleitungsstrecke

Schrifthöhe der Planskizzen:
innerorts: 126 mm
außerorts: 140 mm

