

Datenquellen

**Bayerisches
Straßeninformationssystem**
Intranet: <https://baysis.bybn.de>
Internet: www.baysis.bayern.de

Geodaten:
© Bayerisches Straßeninformationssystem (BAYSIS)
© Datenquellen: Bayerische Vermessungsverwaltung,
GeoBasis-DE / BKG 2018 (Daten verändert)

- Baustelle
- Umleitungsstrecke

Datenauszug


Ersteller: Martin Paulus
Erstellungsdatum: 13.03.2025

St 2159, OD Stadlern

Umbau Einmündung Weidinger Straße

Vollsperrung Weidinger Straße

Verkehrszeichenplan

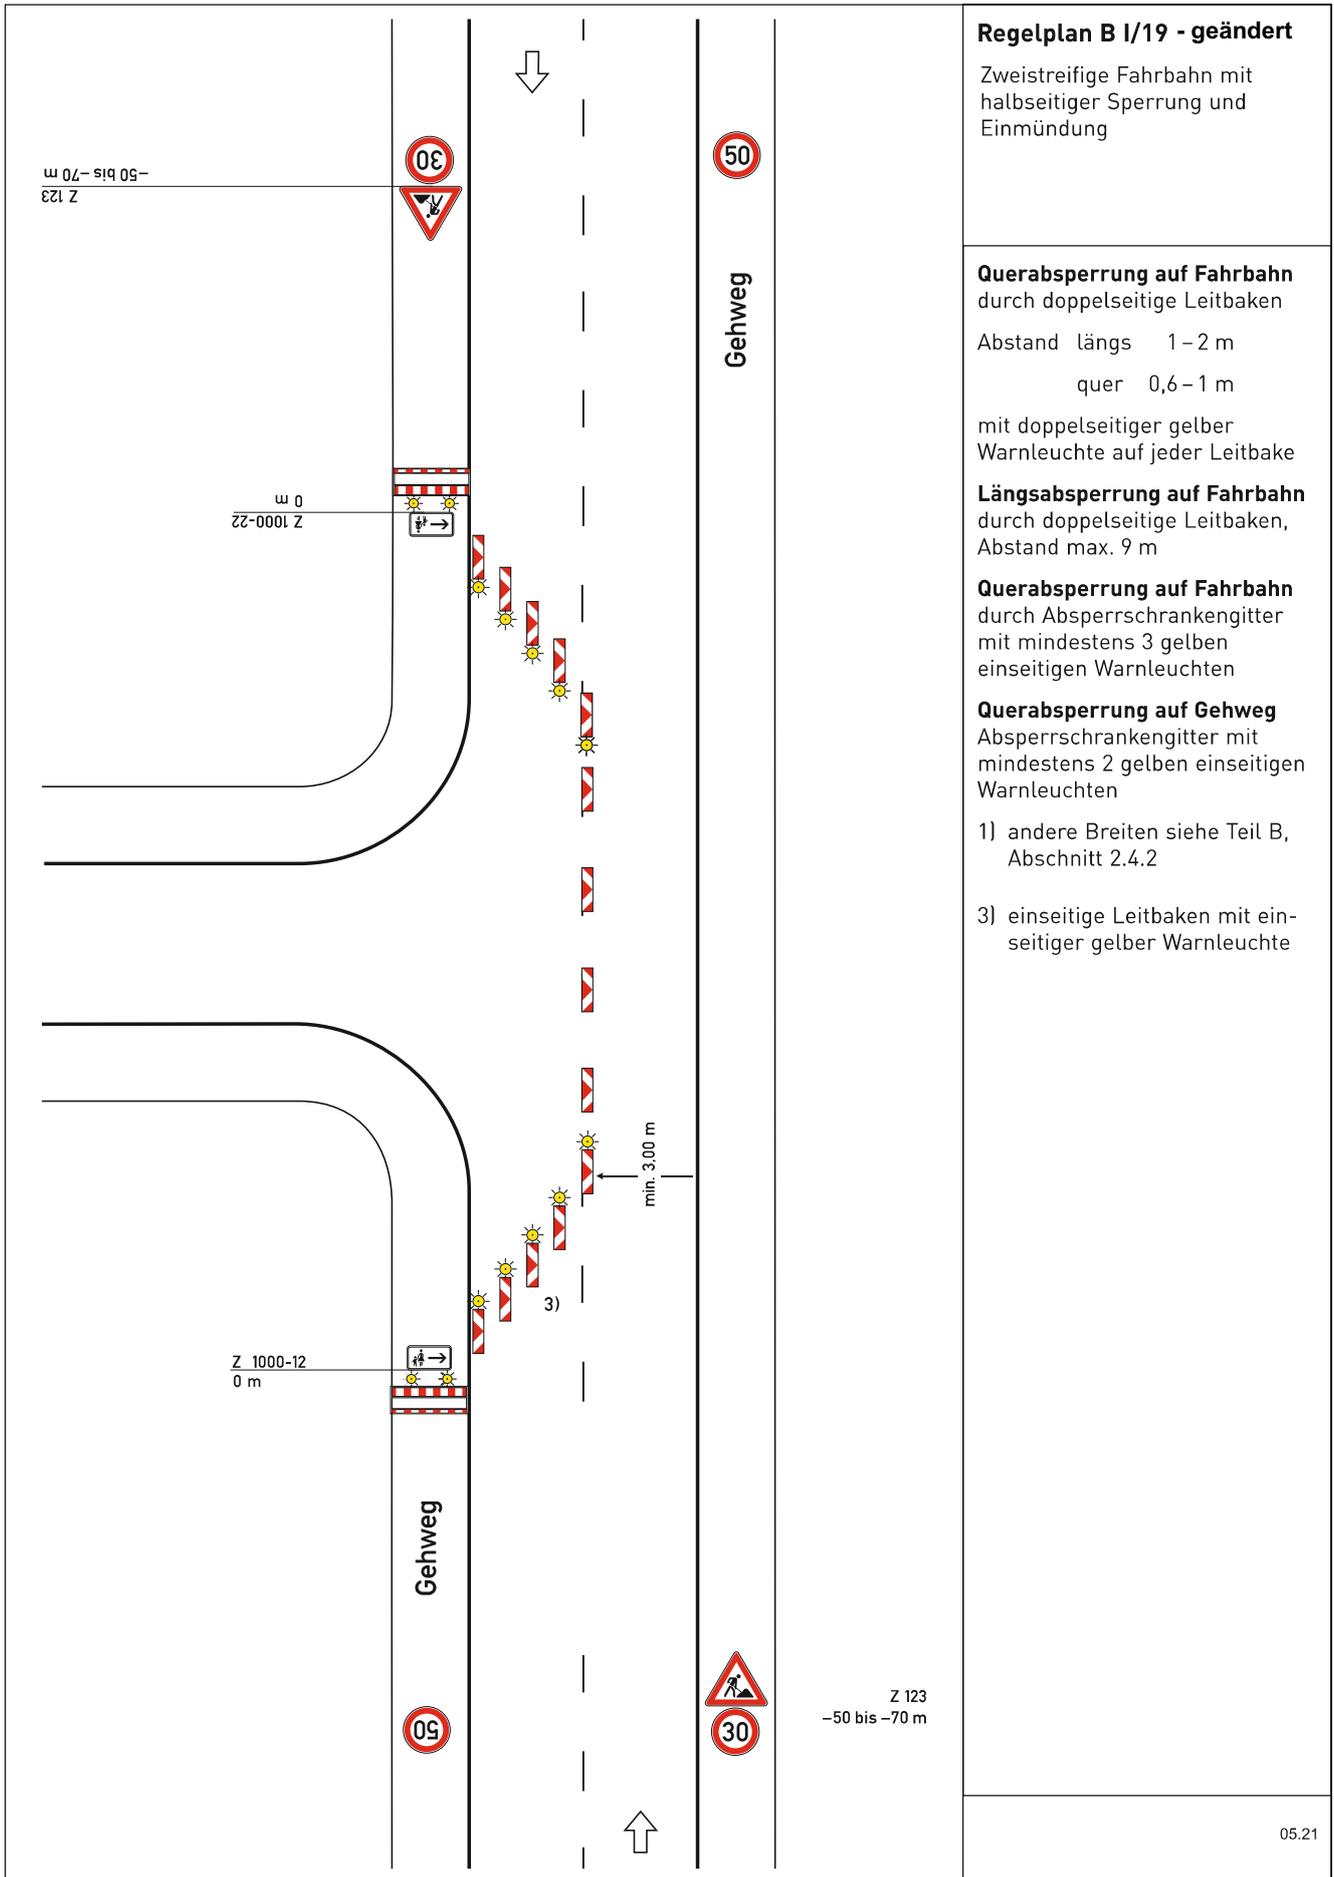

Regelplan B I/19 - geändert

Zweistreifige Fahrbahn mit halbsseitiger Sperrung und Einmündung

Querabsperzung auf Fahrbahn durch doppelseitige Leitbaken

Abstand längs 1-2 m
quer 0,6-1 m

mit doppelseitiger gelber Warnleuchte auf jeder Leitbake

Längsabsperzung auf Fahrbahn durch doppelseitige Leitbaken, Abstand max. 9 m

Querabsperzung auf Fahrbahn durch Absperrschrankengitter mit mindestens 3 gelben einseitigen Warnleuchten

Querabsperzung auf Gehweg

Absperrschrankengitter mit mindestens 2 gelben einseitigen Warnleuchten

1) andere Breiten siehe Teil B, Abschnitt 2.4.2

3) einseitige Leitbaken mit einseitiger gelber Warnleuchte